




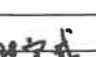





专业	姓名	日期
建筑	林高林	
结构		
暖通		
给排水		
电气		
专业	姓名	日期
暖通		
给排水		
电气		
专业	姓名	日期
暖通		
给排水		
电气		

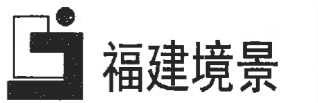


总平面图 1:25

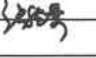
本图仅为建筑方案，结构应另行设计

图号		
 福建境景 建筑设计有限公司		
备注:		
施工图审查批准单位:		
施工图审查批准证书号:		
图章专用章:		
		
注册建筑师执业章:		
注册工程师执业章:		
工程名称:		
沙县水南明珠—摩托车雨棚		
建设单位:		
审定	张善军	
工程负责人	张绳景	
专业负责人	张绳景	
审核	张善军	
校对	张善军	
设计	洪宝成	
制图	洪宝成	
图名:		
总平面图		
工程编号		
图别	建施	
图号	03	
日期		

日期	姓名	日期	姓名	日期	姓名
	张善军		张善军		张善军
	张善军		张善军		张善军
	张善军		张善军		张善军

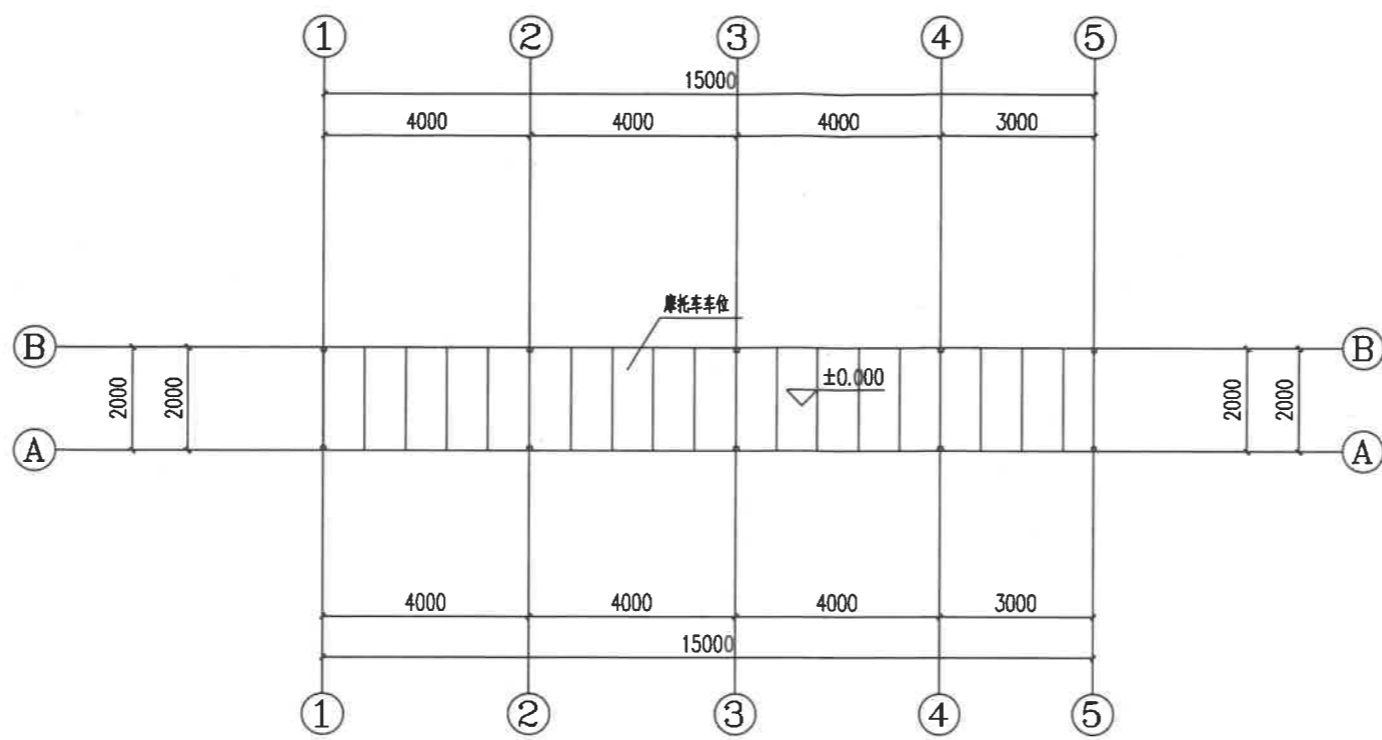

一层平面图 1:100

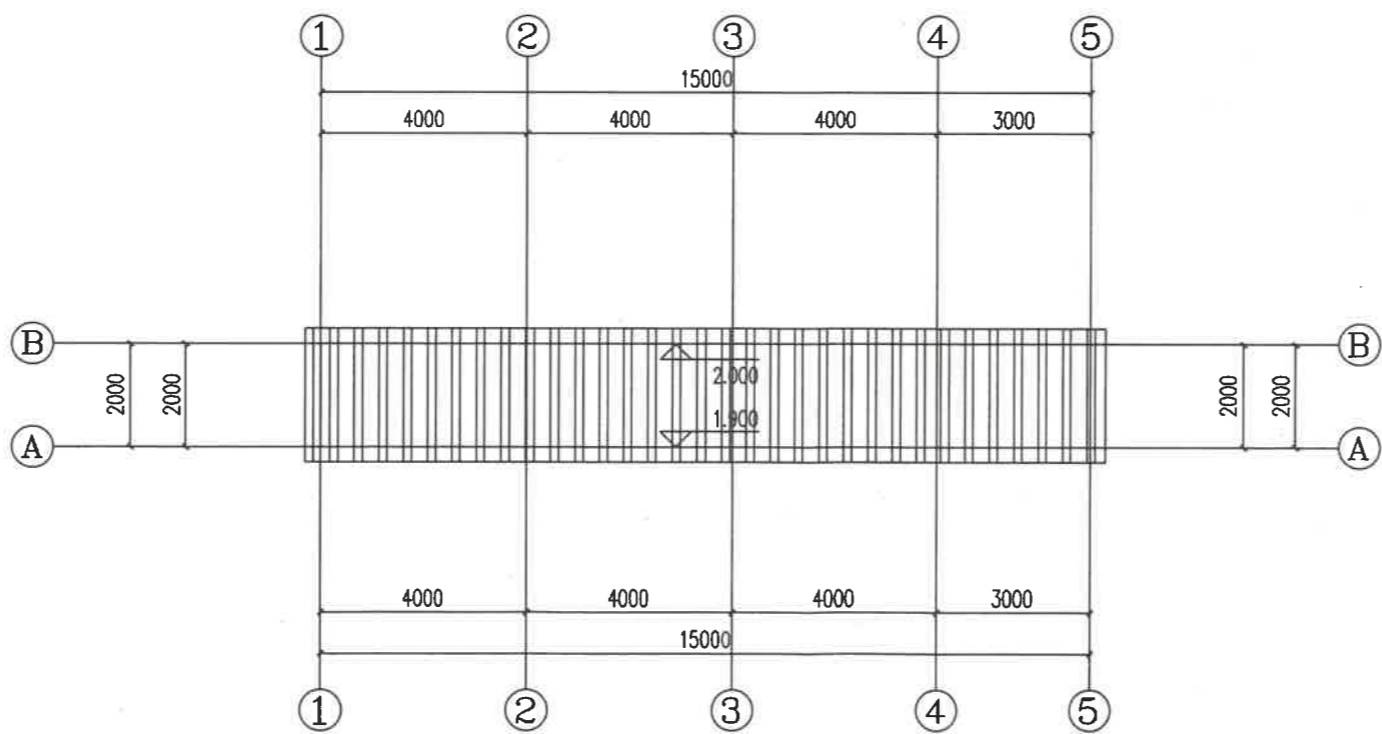

屋面层平面图 1:100

本图仅为建筑方案，结构应另行设计

图号


福建境景
建筑设计有限公司

备注:

施工图审查批准单位:

施工图审查批准书证号:

图章专用章:

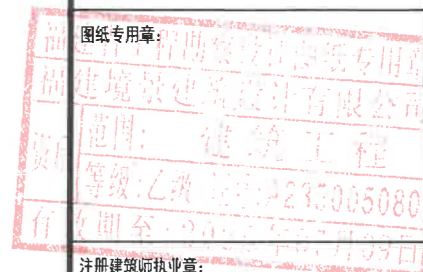

注册建筑师执业章:

注册工程师执业章:

工程名称:

沙县水南明珠-摩托车雨棚

建设单位:

审定	张善军	
工程负责人	张绳景	
专业负责人	张绳景	
审核	张善军	
校对	张善军	
设计	洪宝成	
制图	洪宝成	

图名:

一层平面图,屋面层平面图

工程编号

图别

图号

日期

建施

01

专业	姓名	日期
建筑	张善军	
结构	张绳景	
电气	张绳景	
给排水	张绳景	
暖通		
其他		

图号


福建境景
建筑设计有限公司

备注:

施工图审查批准单位:

施工图审查批准书证号:

图纸专用章:

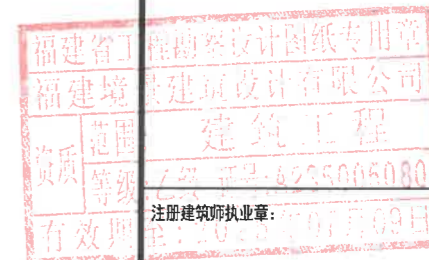

注册建筑师执业章:

注册工程师执业章:

工程名称:

沙县水南明珠—摩托车雨棚

建设单位:

审定	张善军	
工程负责人	张绳景	
专业负责人	张绳景	
审核	张善军	
校对	张善军	
设计	洪宝成	
制图	洪宝成	

图名:

正立面图,侧立面图

工程编号


图别

图号


日期

建施

02

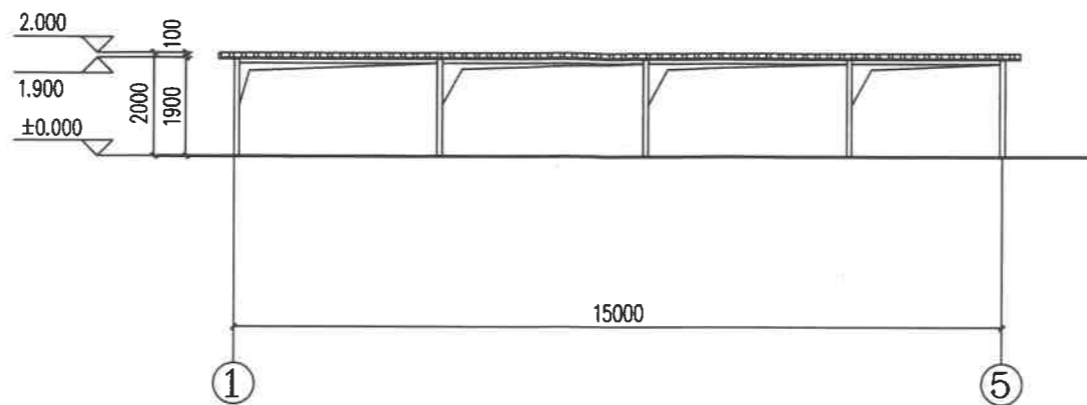

正立面图 1:100

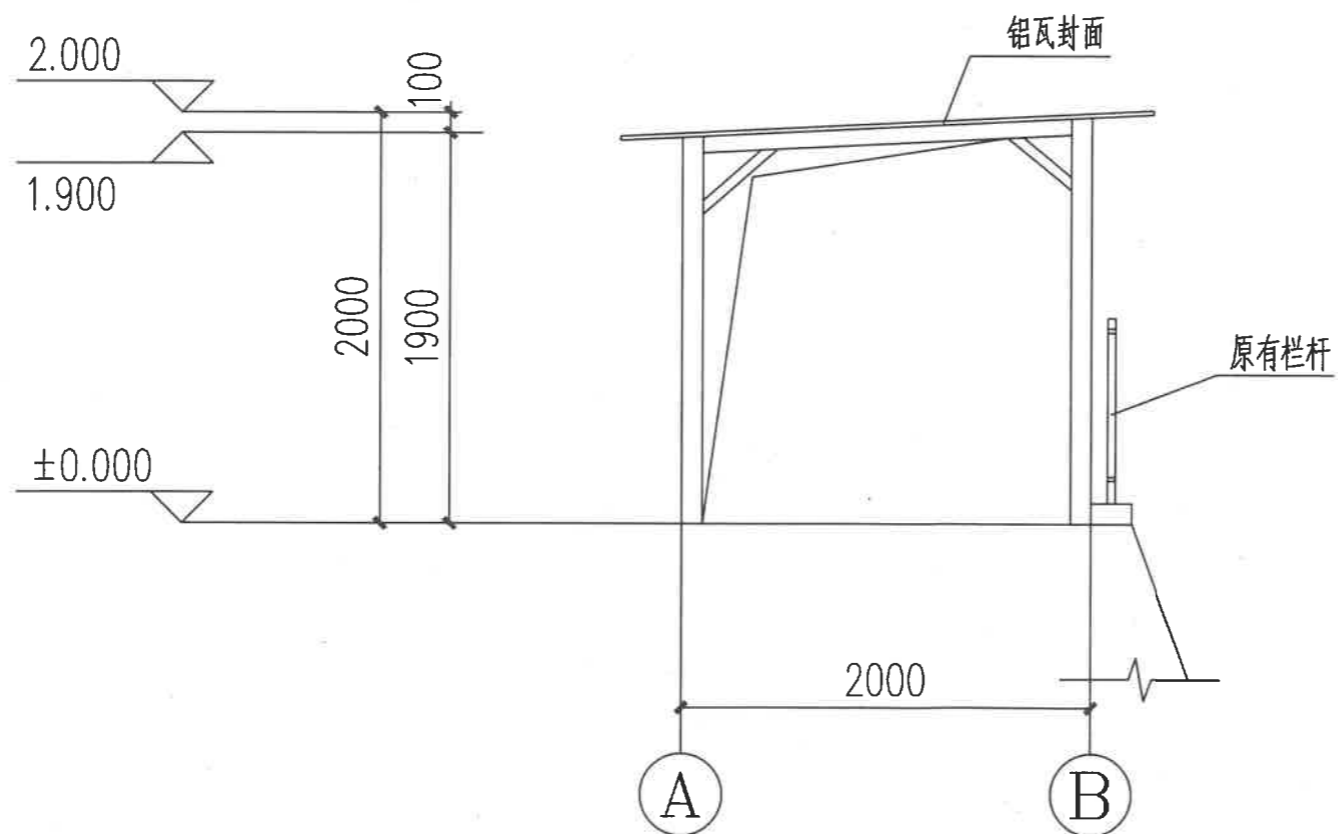

侧立面图 1:25

本图仅为建筑方案,结构应另行设计