


单位名称:

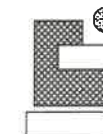

福建境景  
建筑设计有限公司

备注:

福建省工程勘察设计图纸专用章  
 福建境景建筑设计有限公司  
 资质 范围: 建筑工程  
 等级: 乙级 证号: A235005080  
 有效期至: 2025年07月09日


工程名称

金泉安置小区34号


绘图名称

一层平面图  
负一层平面图

图别	建筑	设计
日期	2021.1	图号 01

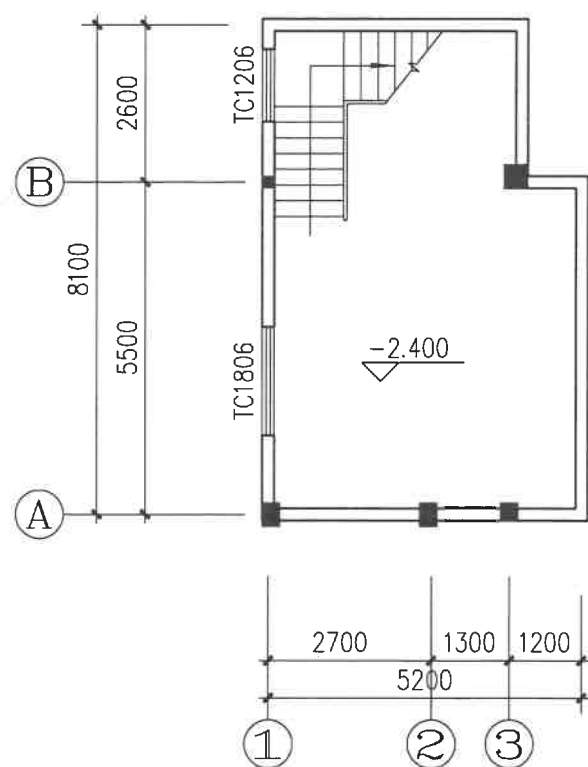

负一层平面图 1:100

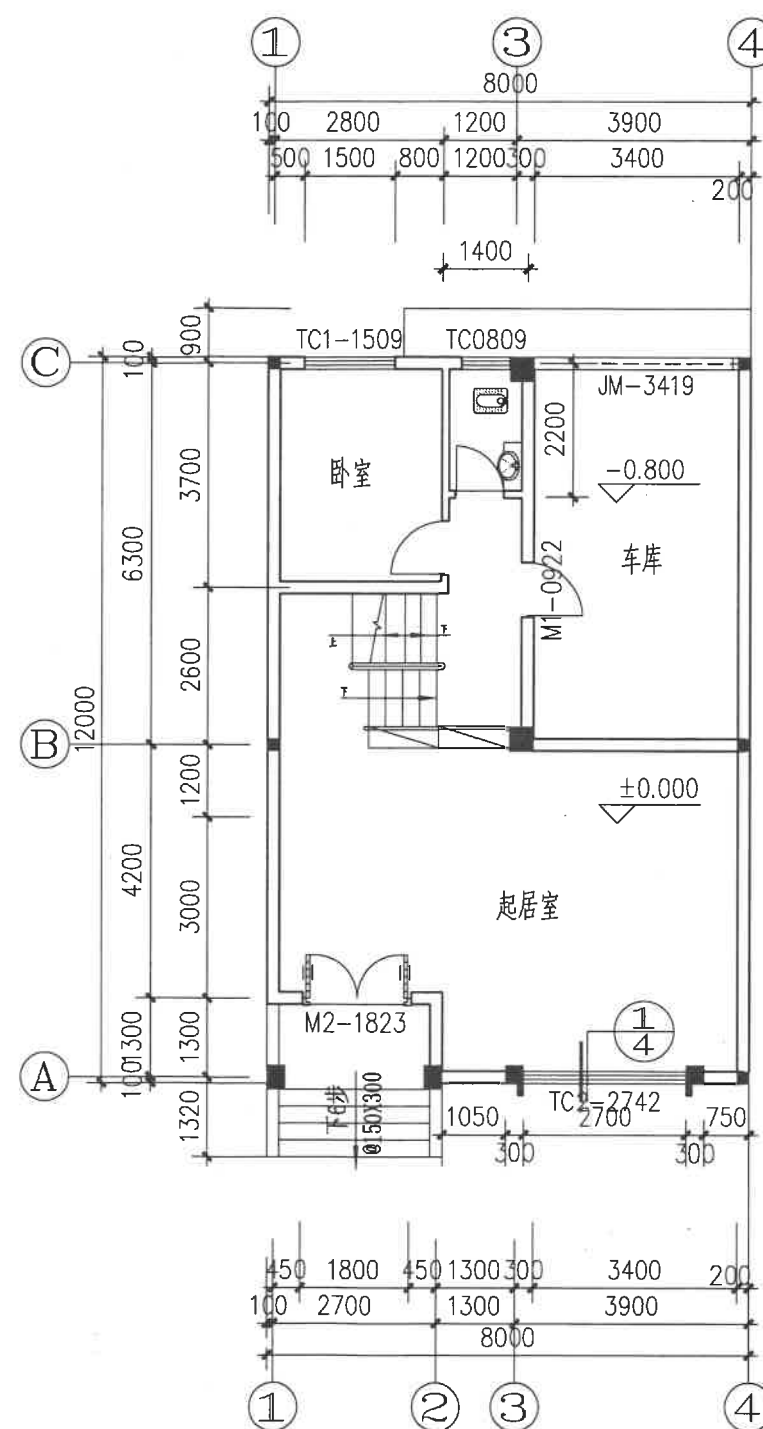

一层平面图 1:100

单位名称:



福建境景  
建筑设计有限公司

备注:

福建省工程勘察设计图纸专用章  
 福建境景建筑设计有限公司  
 资质等级: 乙级 证号: A235095080  
 有效期至: 2025年07月09日


工程名称

金泉安置小区34号


绘图名称

二层平面图  
夹层平面图

图别	建筑	设计
日期	2021.1	图号 02

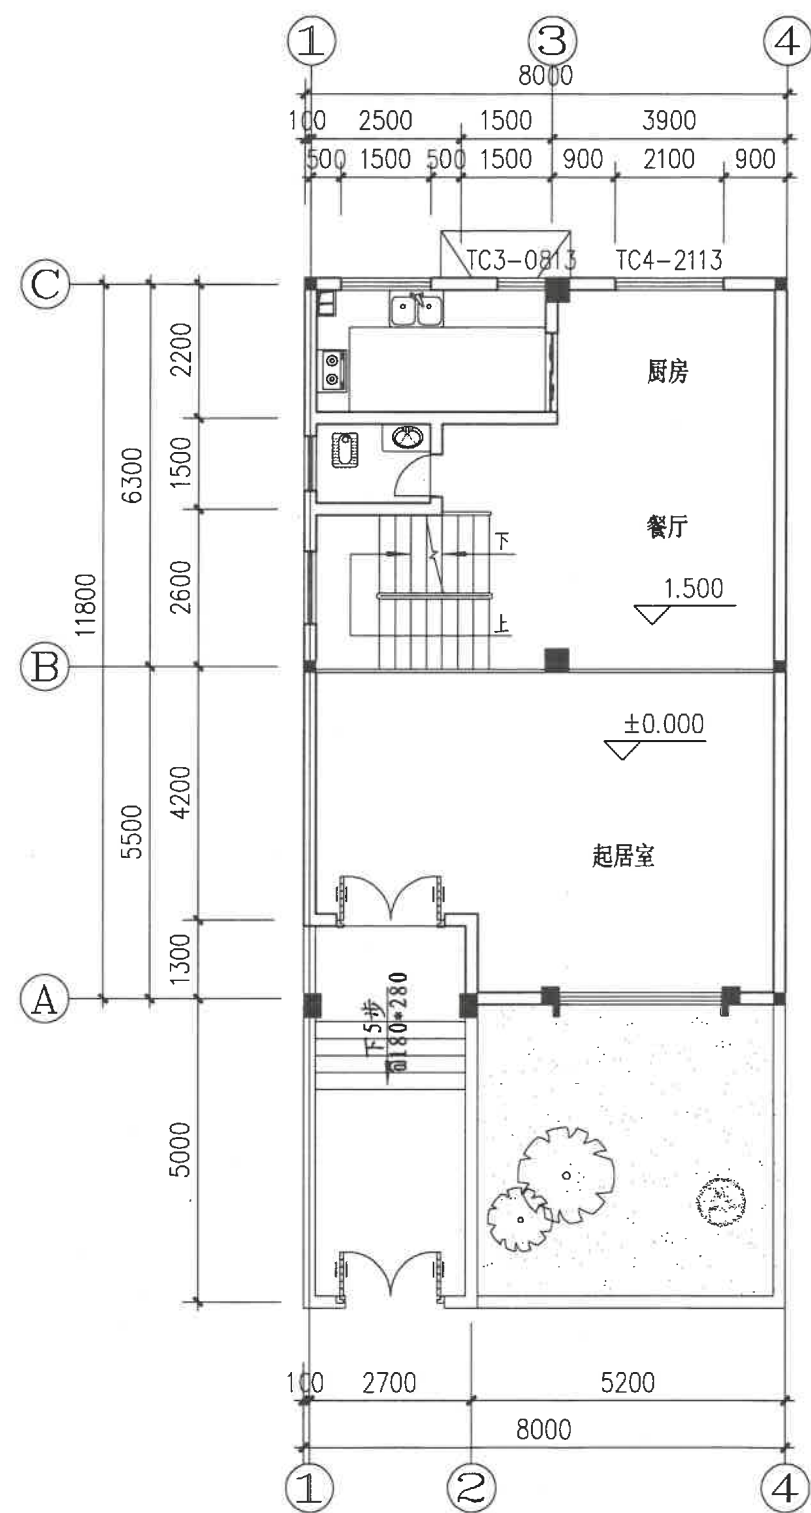


夹层平面图 1:100

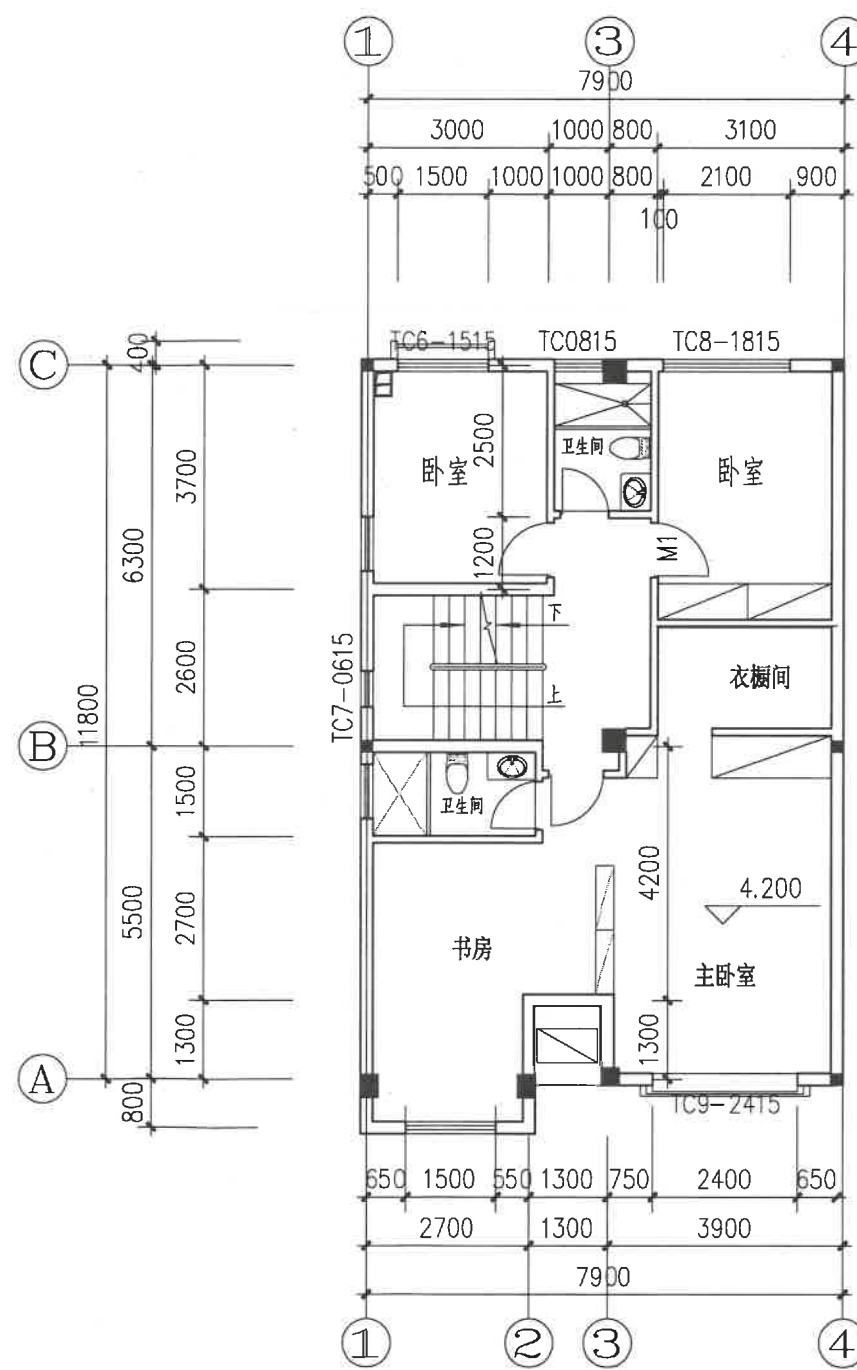


二层平面图 1:100

单位名称:

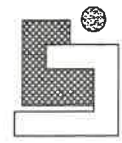

福建境景  
建筑设计有限公司

备注:

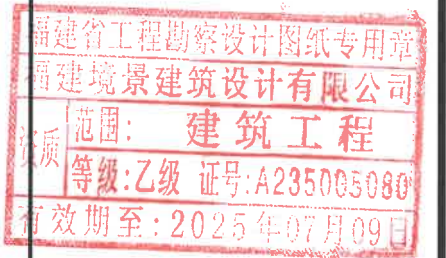


工程名称

金泉安置小区34号

绘图名称

屋面平面图

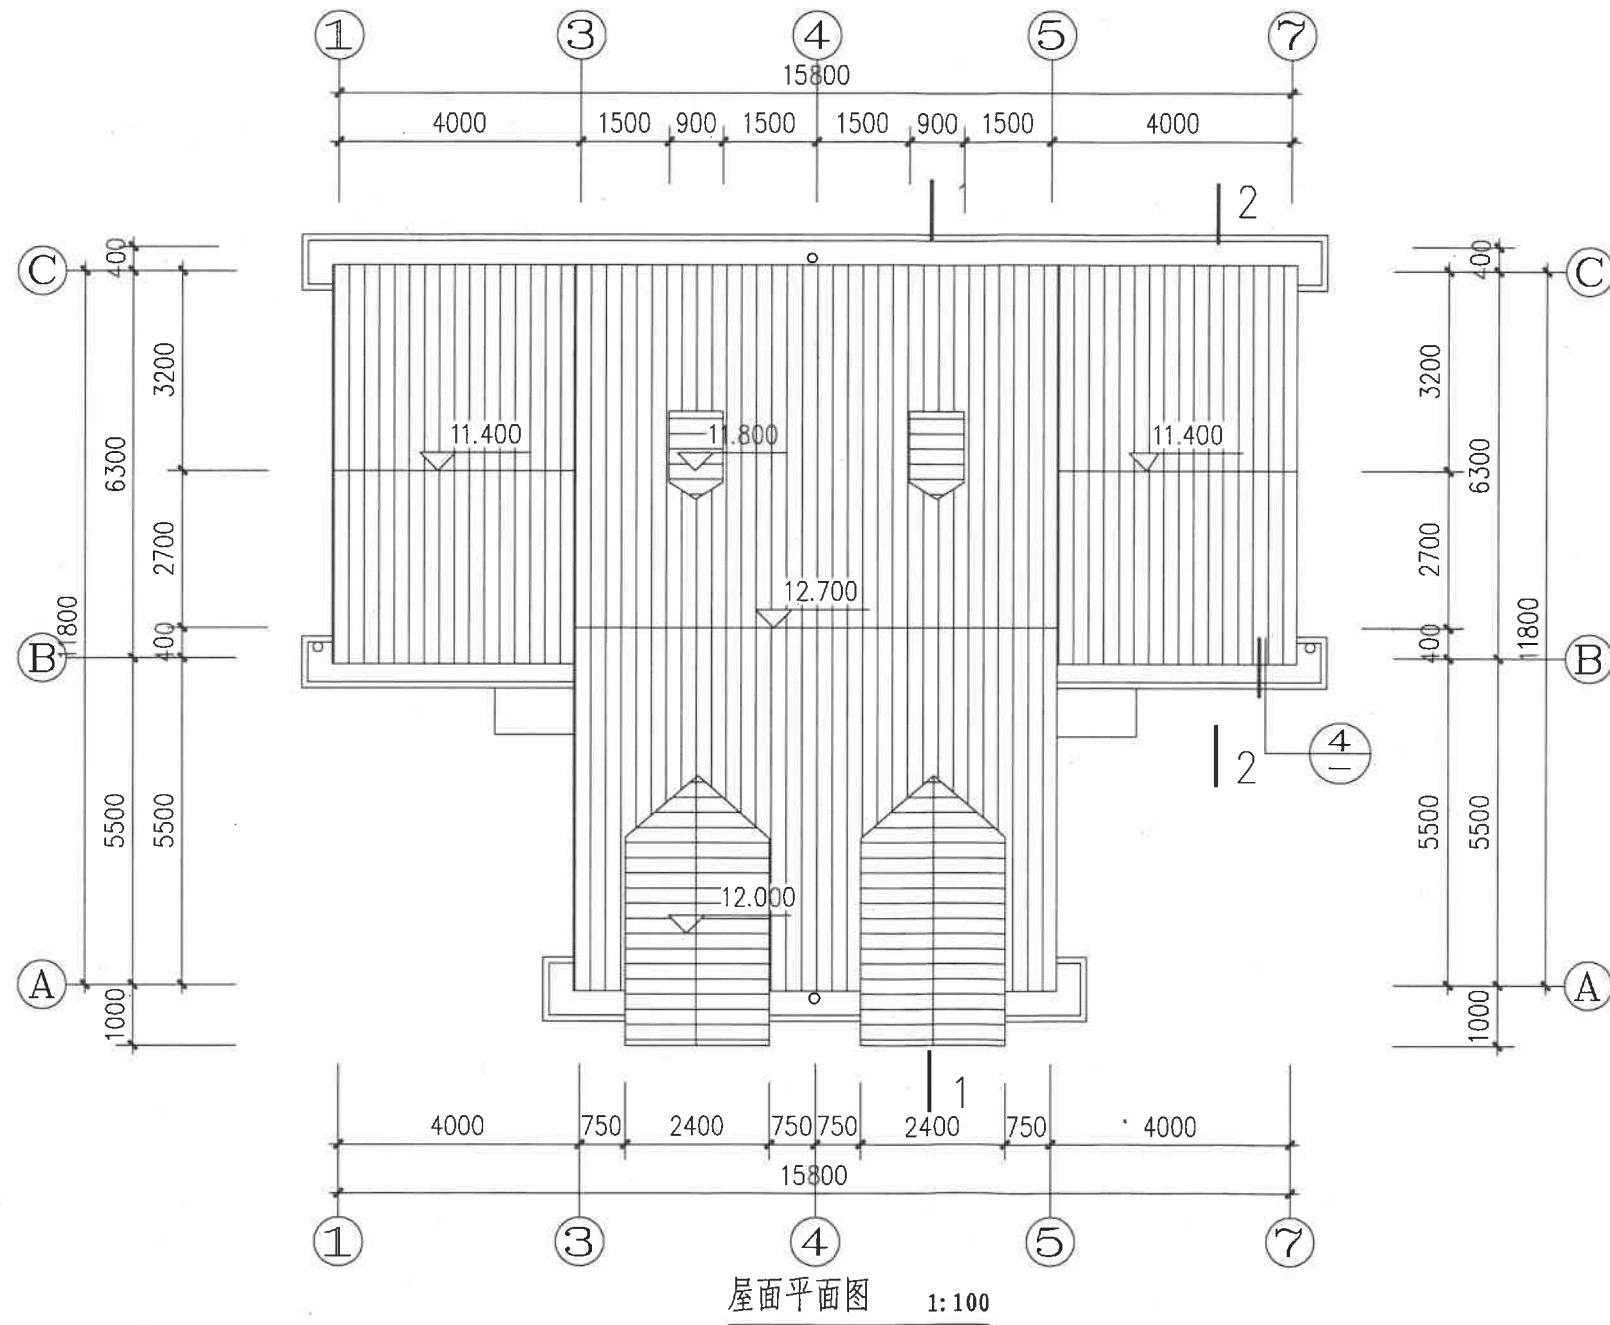


图别	建筑	设计
日期	2021.1	图号 04

单位名称:



福建境景  
建筑设计有限公司

备注:

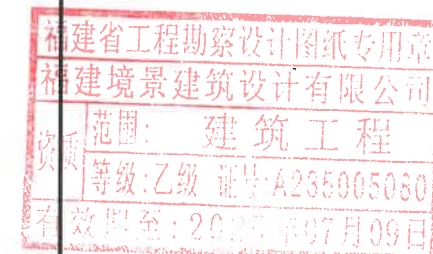


工程名称

金泉安置小区34号


绘图名称

三层平面图

图别	建筑	设计
日期	2021.1	图号 03

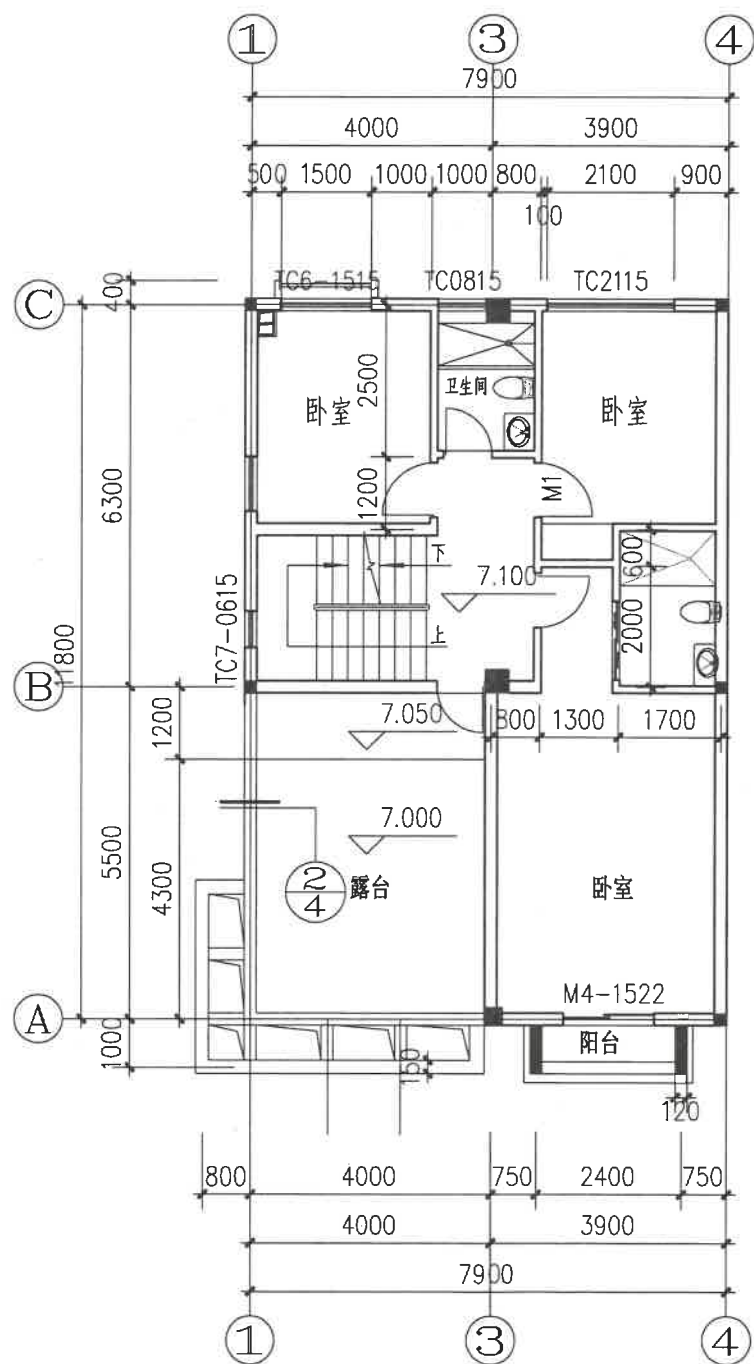

三层平面图 1:100

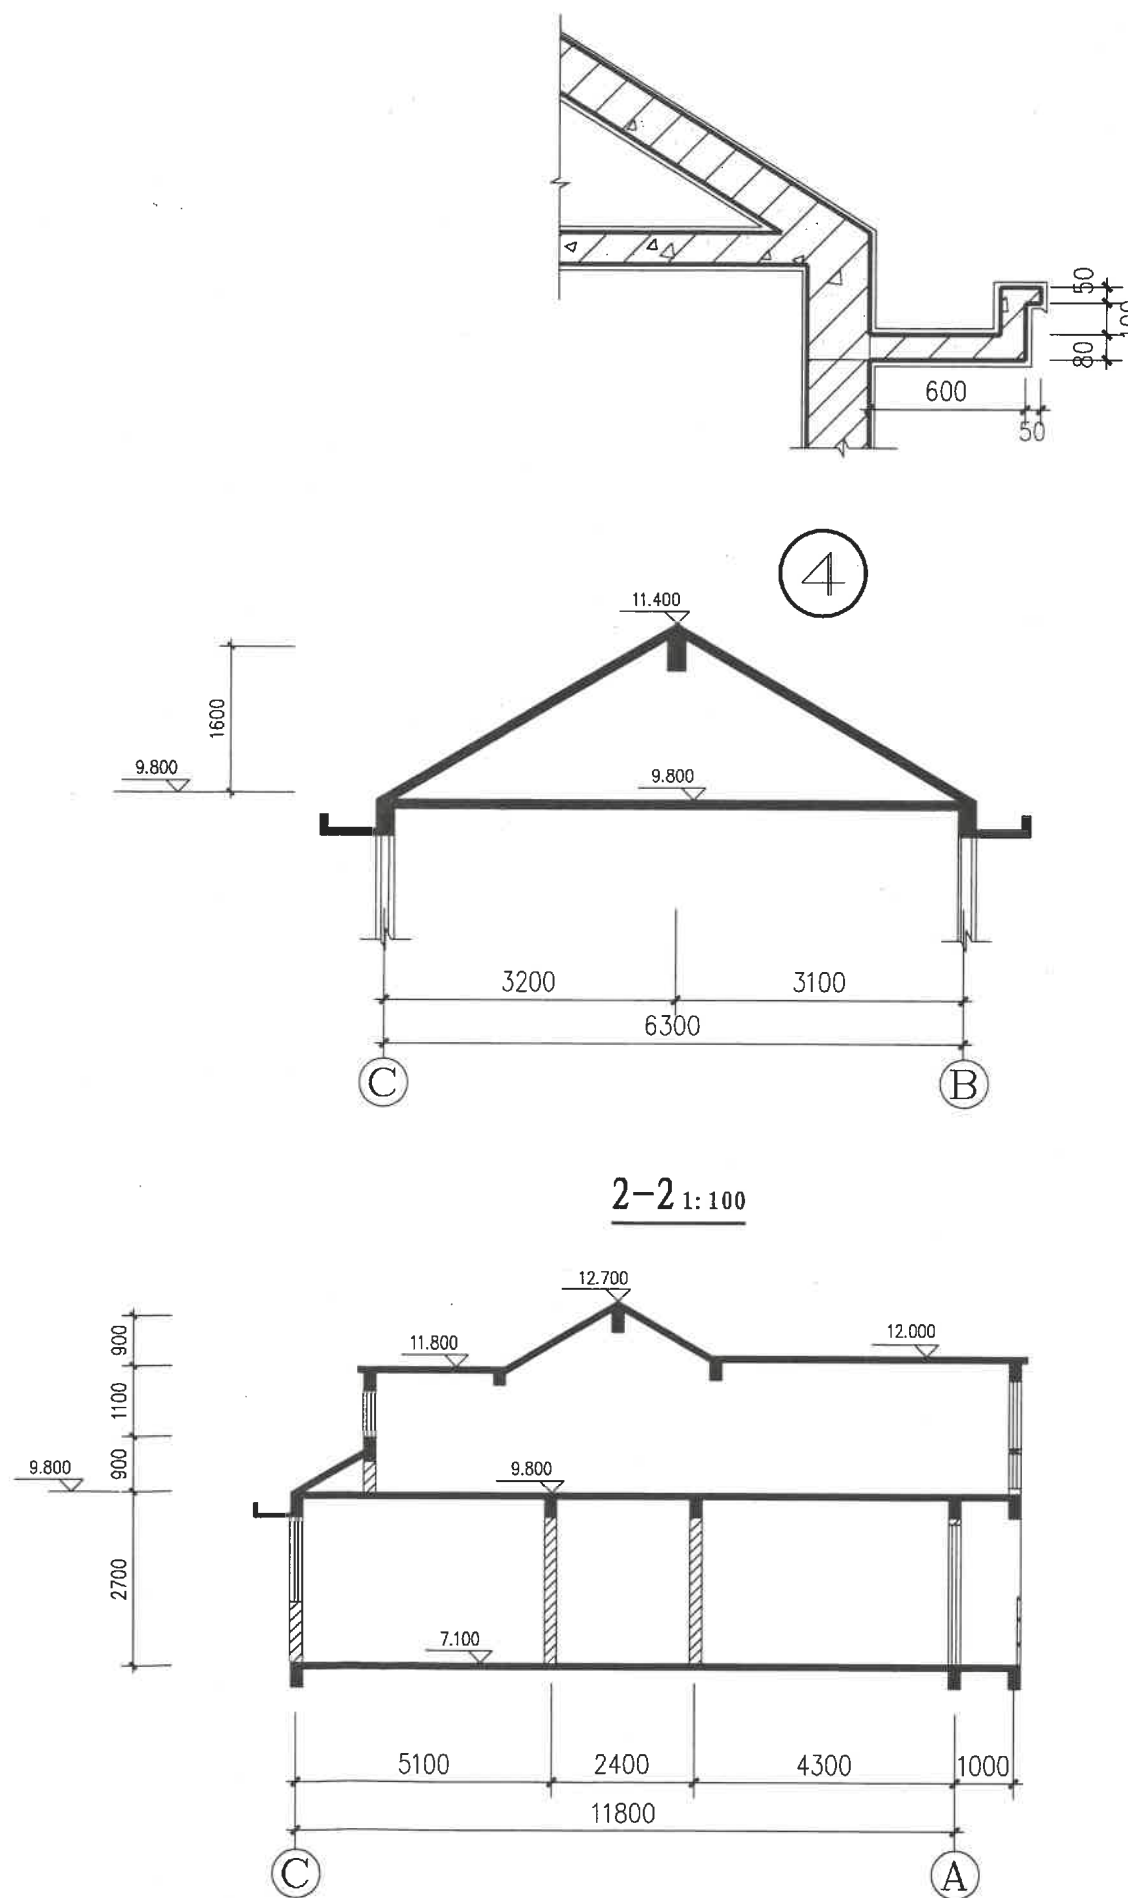

1-1 1:100

2-2 1:100