

沙县麻公岭安置小区22#楼一层平面布置图方案图（变更）

项目名称：沙县麻公岭安置小区22#楼一层平面布置图方案图(变更)


建设单位：沙县凤岗街道办事处西门村民委员会


设计单位：福建亿达工程勘察设计研究院有限公司

设计资质：A235029350（乙级）

项目负责：余莉

设计人员：张磊 郭晓晖

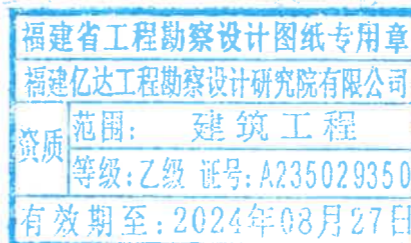

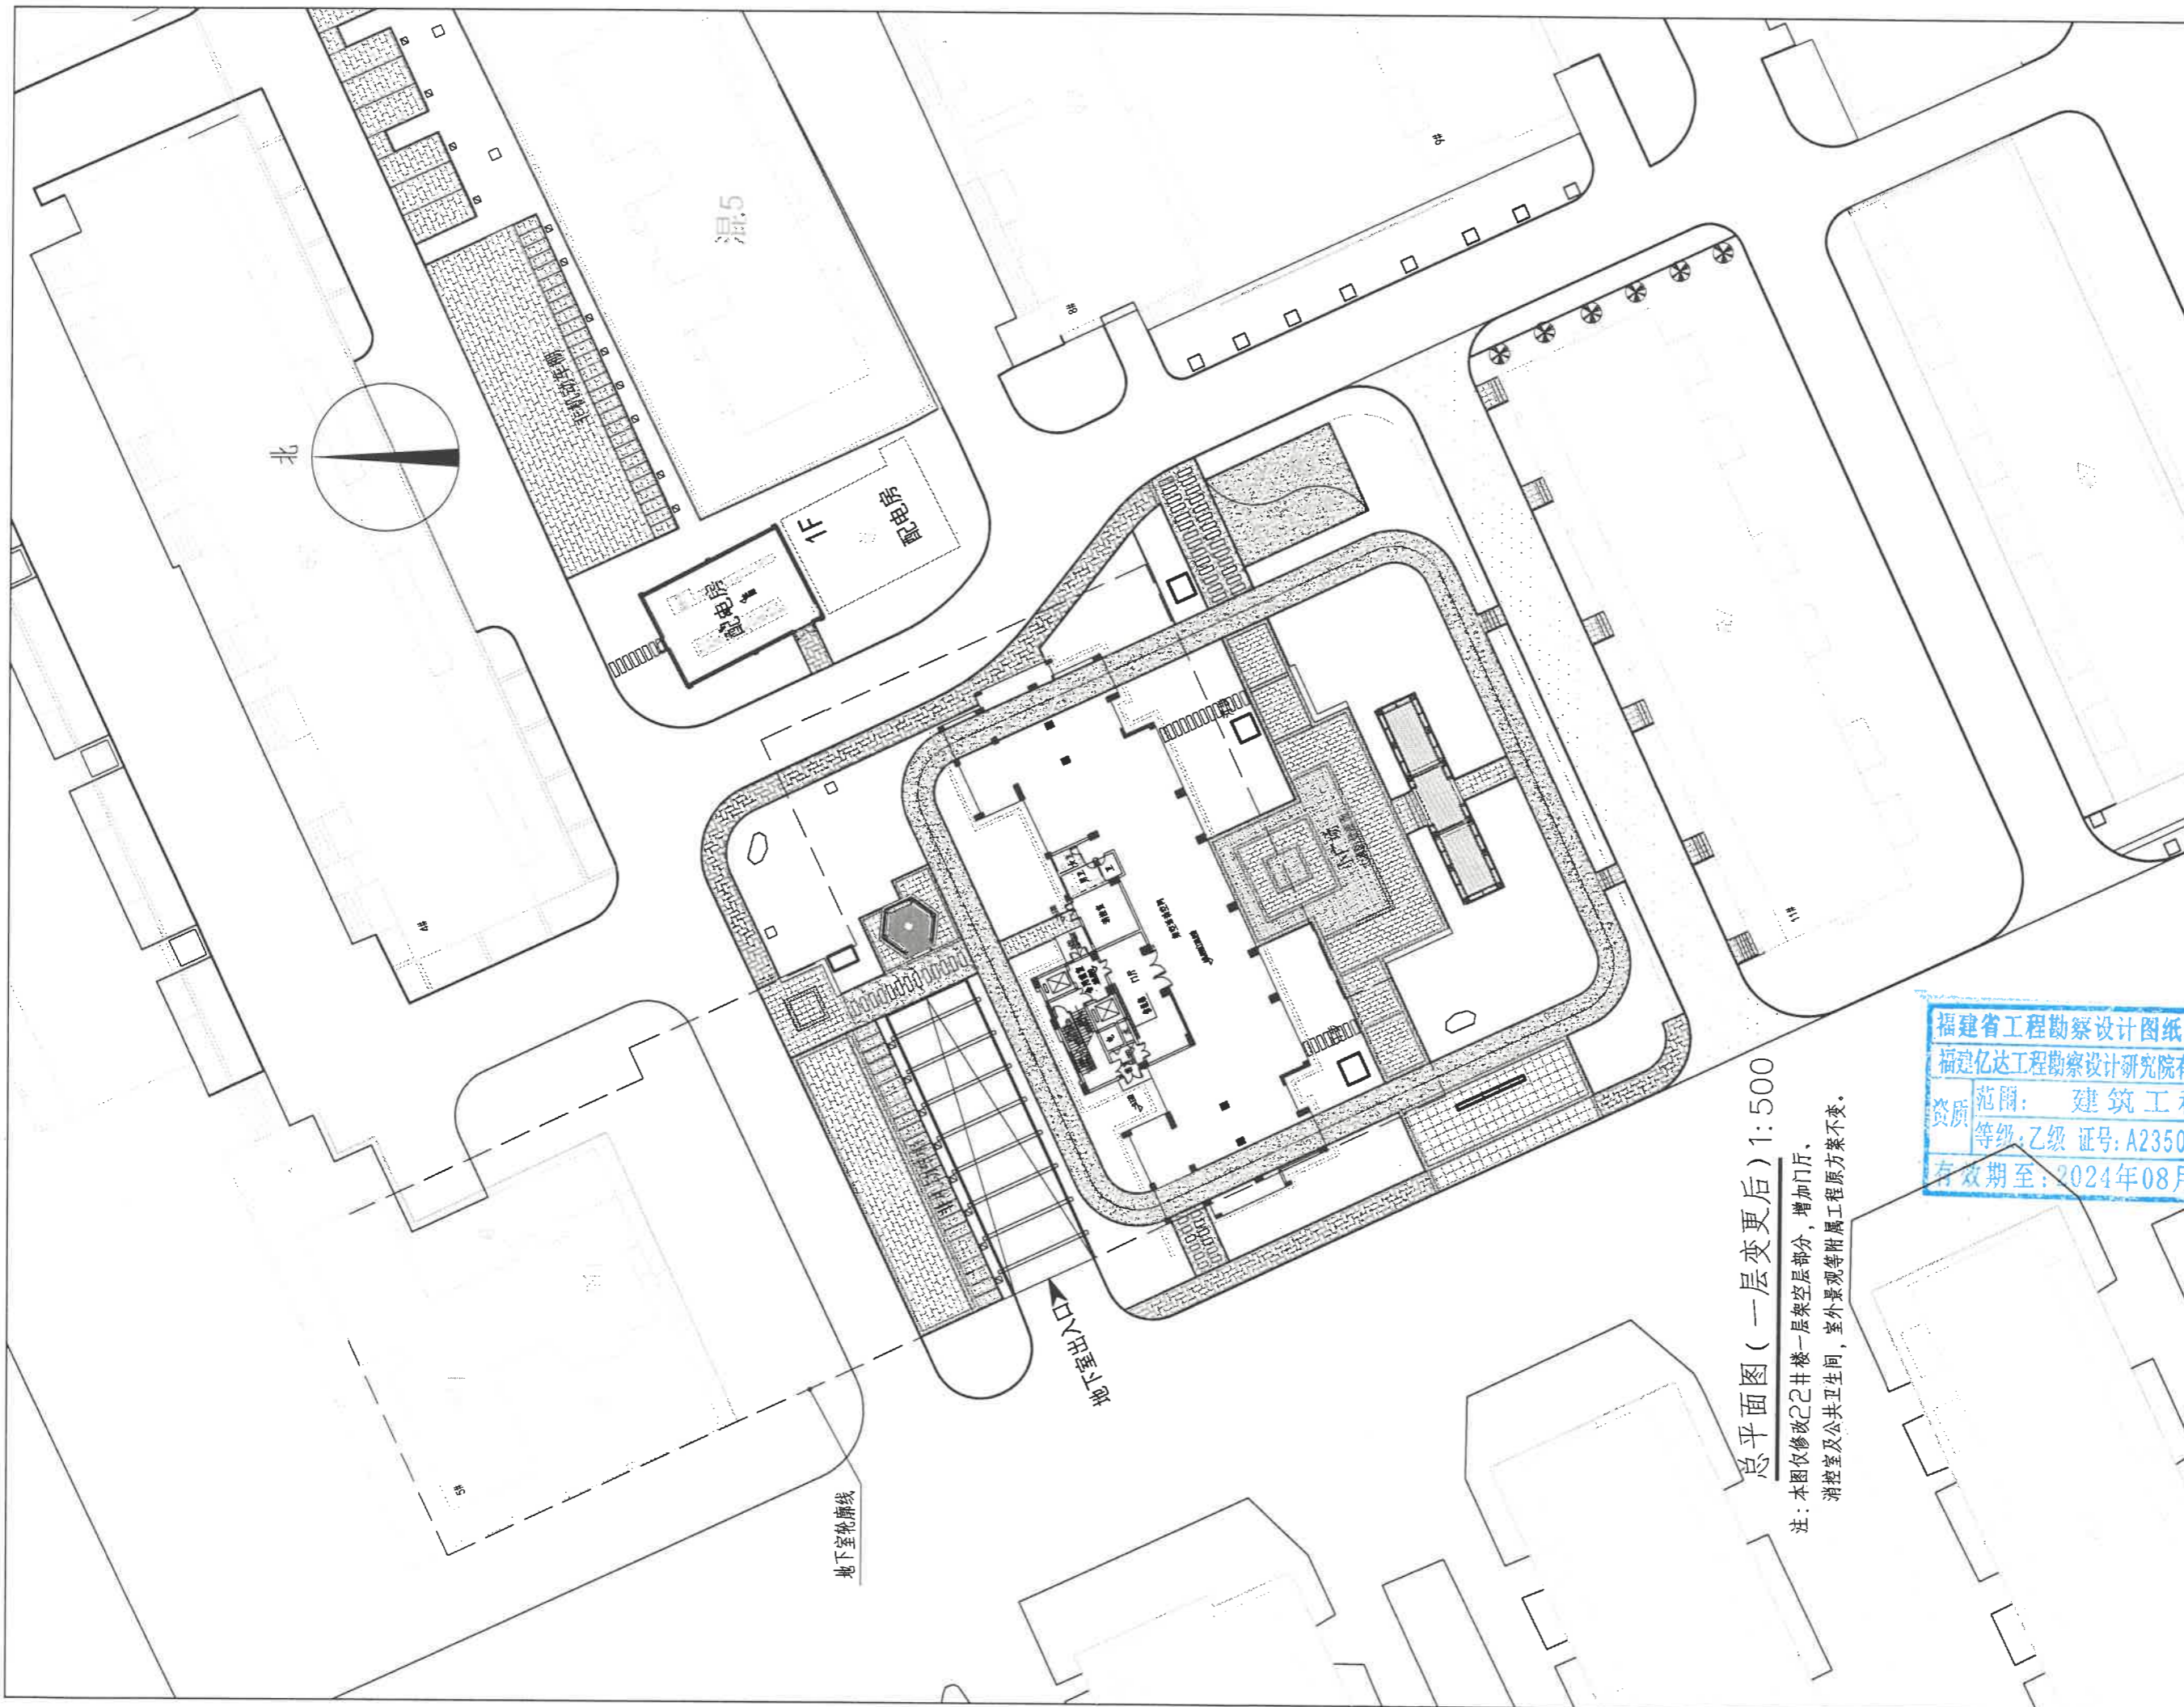

总平面图（一层变更后）1:500


注：本图仅修改2号楼一层架空层部分，增加门厅，
 消控室及公共卫生间，室外景观等附属工程原方案不变。

福建省工程勘察设计图纸专用章
 福建亿达工程勘察设计院有限公司
 资质等级：风景园林乙级
 建筑工程乙级
 证书编号：A235029350
 有效期至：2024年08月27日

福建亿达工程
 勘察设计院有限公司
 资质等级：风景园林乙级
 建筑工程乙级
 证书编号：A235029350



序号	内容摘要	备注
变更记录		
结构	无	
建筑	给排水	
工程变更	电气	
专业	专业	专业
签字		
审定	王兴兴	
项目负责人	余丽	
专业负责人	余丽	
校对	游清珍	
设计	游清珍	
绘图	游清珍	
审核	游清珍	
制图	游清珍	
日期	姓名	日期
设计依据		
建设单位	沙县凤鸣街道办事处西门村民委员会	
工程名称	沙县凤鸣街道办事处西门22号楼	
图名		
设计编号		
图例	图号	
版本	01	日期 2021.04

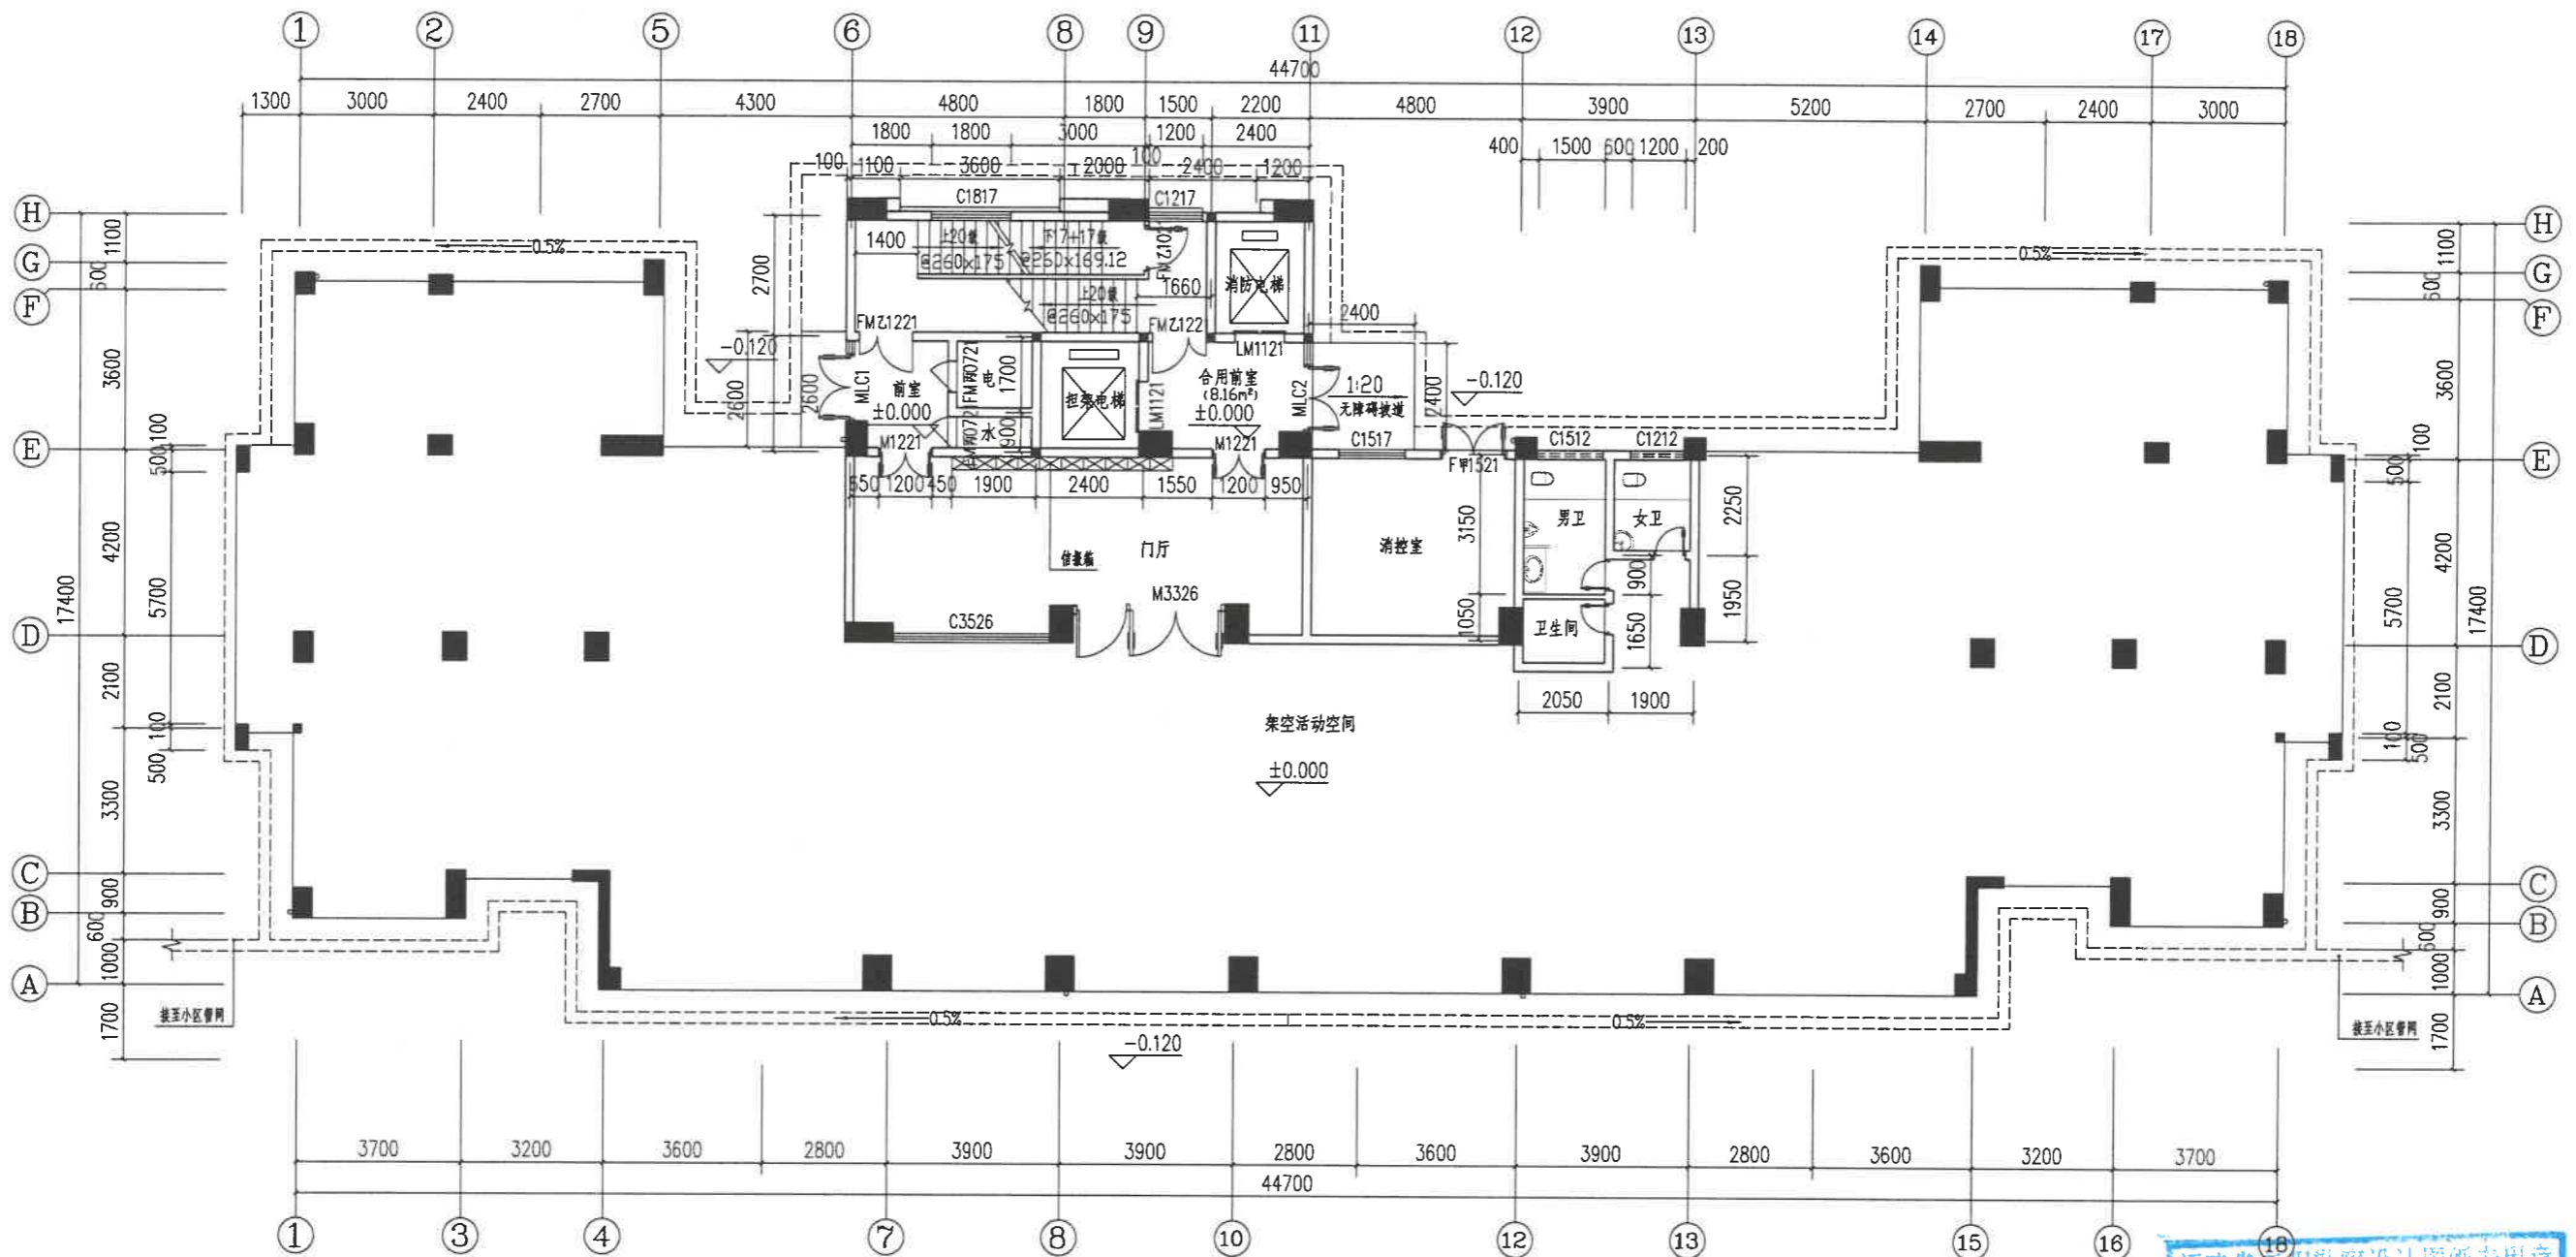

一层平面图 (变更)

注: 本层总建筑面积: 663.25m²

福建省工程勘察设计图纸专用章
 福建亿达工程勘察设计研究院有限公司
 资质: 范围: 建筑工程
 等级: 乙级 证号: A235029350
 有效期至: 2024年08月27日