

日期	
姓名	
专业	电气
日期	
姓名	
专业	给排水
日期	
姓名	
专业	建筑
日期	
姓名	
专业	结构

图号

福建境景
建筑设计有限公司

备注:

施工图审查批准单位:

施工图审查批准书证号:

图纸专用章:
福建省工程勘察设计图纸专用章
福建境景建筑设计有限公司
范围: 建筑工程
等级: 乙级 证号: A235005000
有效期至: 2025年07月09日
注册建筑师执业章:

注册工程师执业章:

工程名称:

俞建宏商业综合楼

建设单位:

审定	张绳景	<i>张绳景</i>
工程负责人	张绳景	<i>张绳景</i>
专业负责人	张绳景	<i>张绳景</i>
审核	张善军	<i>张善军</i>
校对	廖毅峰	<i>廖毅峰</i>
设计	徐恩辉	<i>徐恩辉</i>
制图	徐恩辉	<i>徐恩辉</i>

图名:

一层平面图

工程编号

图别


图号

日期

建施


01

2022.03

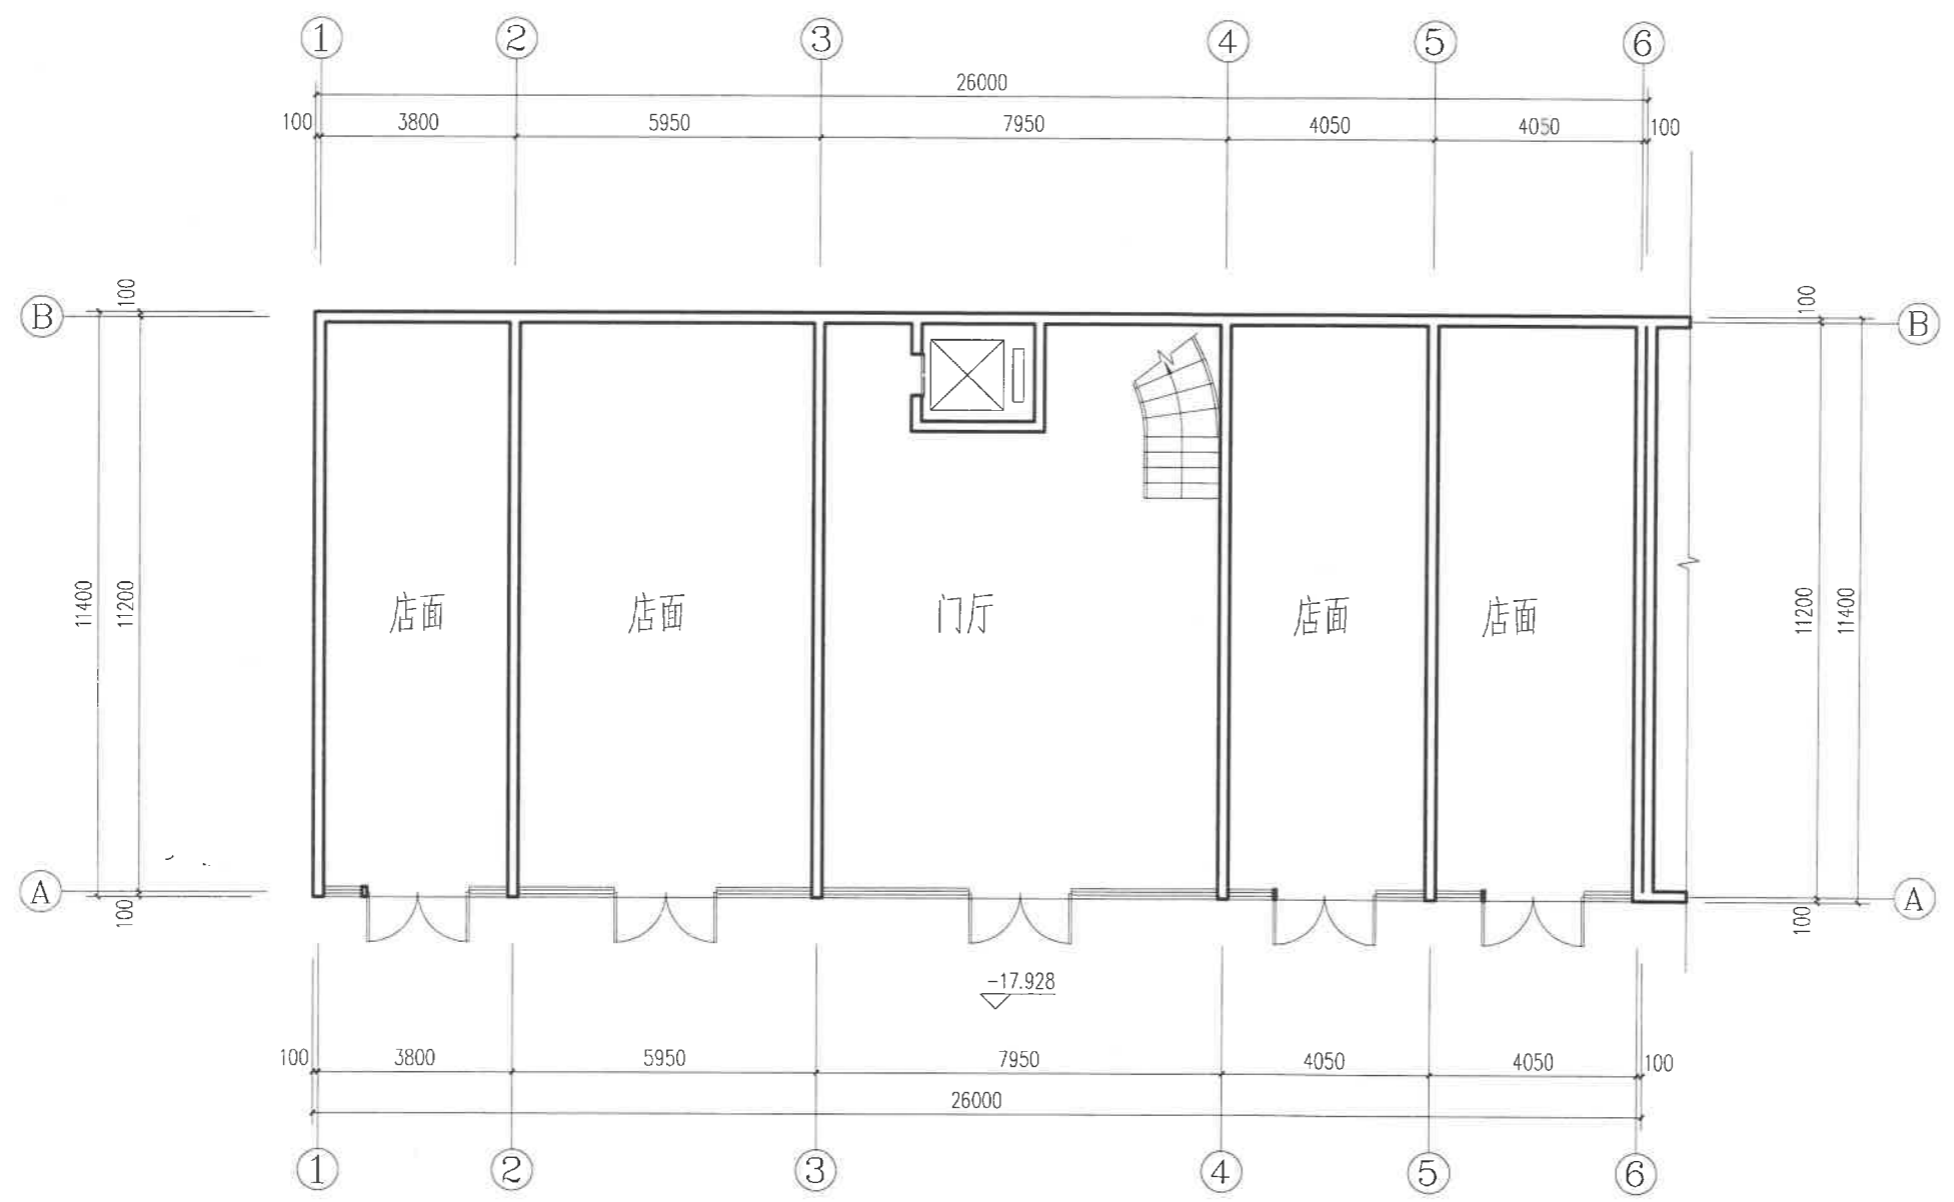

一层平面图 1:100

日期	姓名	专业
		电气
		给排水
日期	姓名	专业
		建筑
		结构

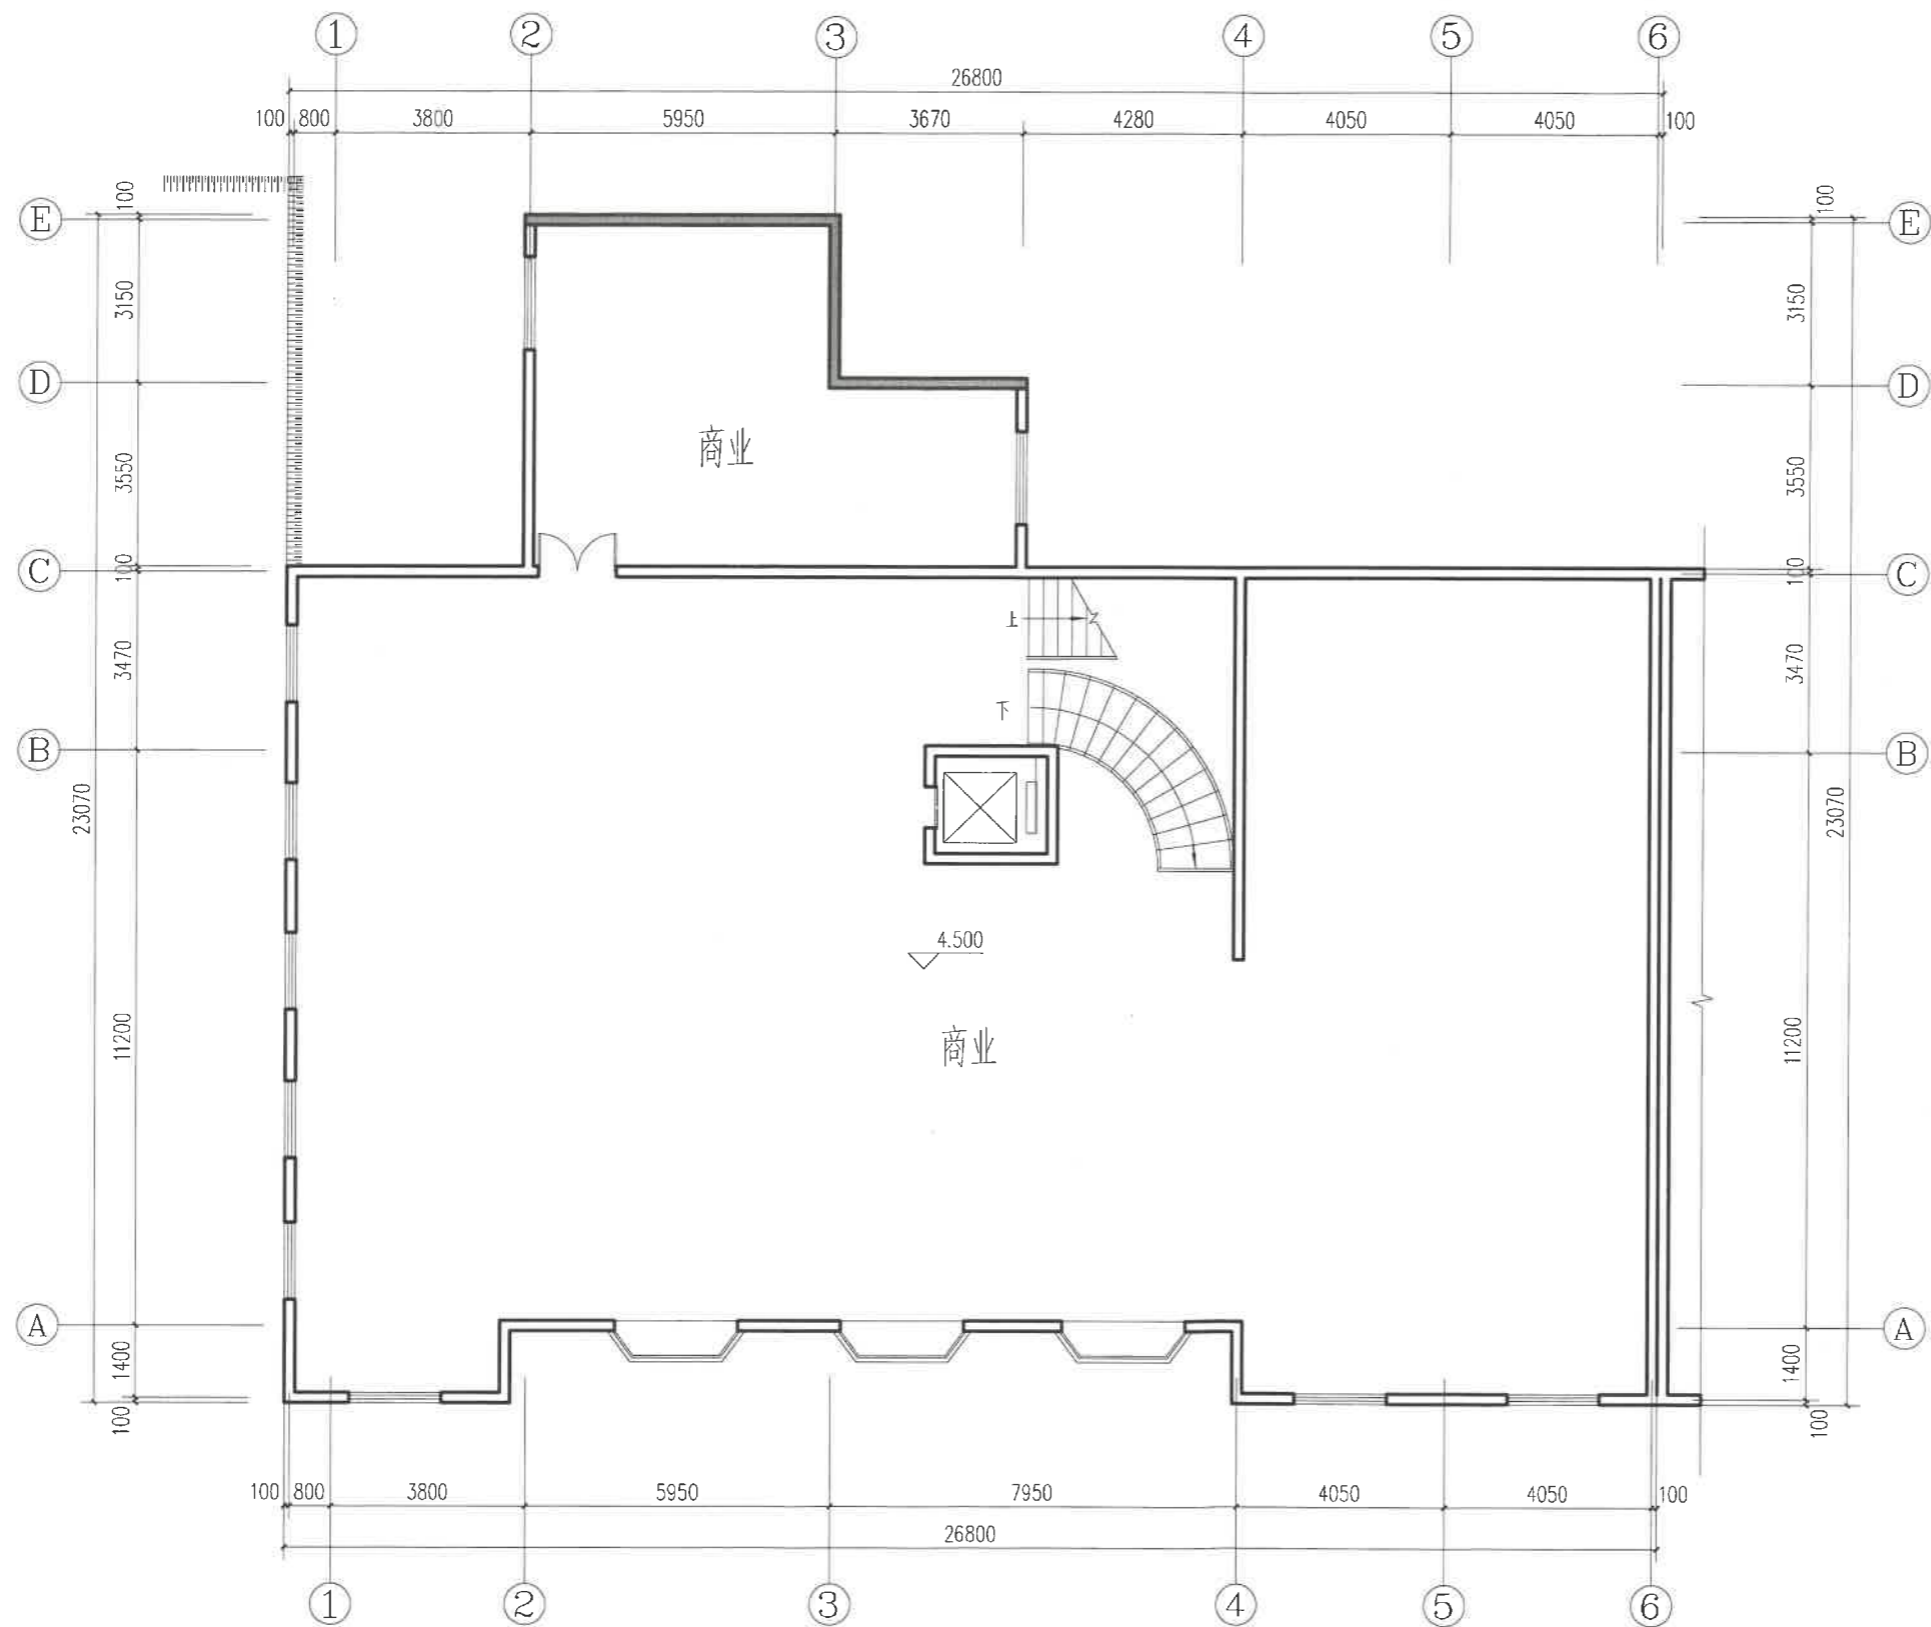

二层平面图 1:100

图号



福建境景
建筑设计有限公司

备注:

施工图审查批准单位:

施工图审查批准证书号:

图纸专用章:
福建境景建筑设计有限公司
范围: 建筑工程
等级: 乙级 证书: A235005030
有效期至: 2025年07月09日

注册建筑师执业章:

注册工程师执业章:

工程名称:

俞建宏商业综合楼

建设单位:


审定	张绳景	<i>(Signature)</i>
工程负责人	张绳景	<i>(Signature)</i>
专业负责人	张绳景	<i>(Signature)</i>
审核	张善军	<i>(Signature)</i>
校对	廖毅峰	<i>(Signature)</i>
设计	徐恩辉	<i>(Signature)</i>
制图	徐恩辉	<i>(Signature)</i>

图名:

二层平面图

工程编号	
图别	建筑
图号	02
日期	2022.03

日期	姓名	专业
		电气
日期	姓名	给排水
日期	姓名	建筑
		结构

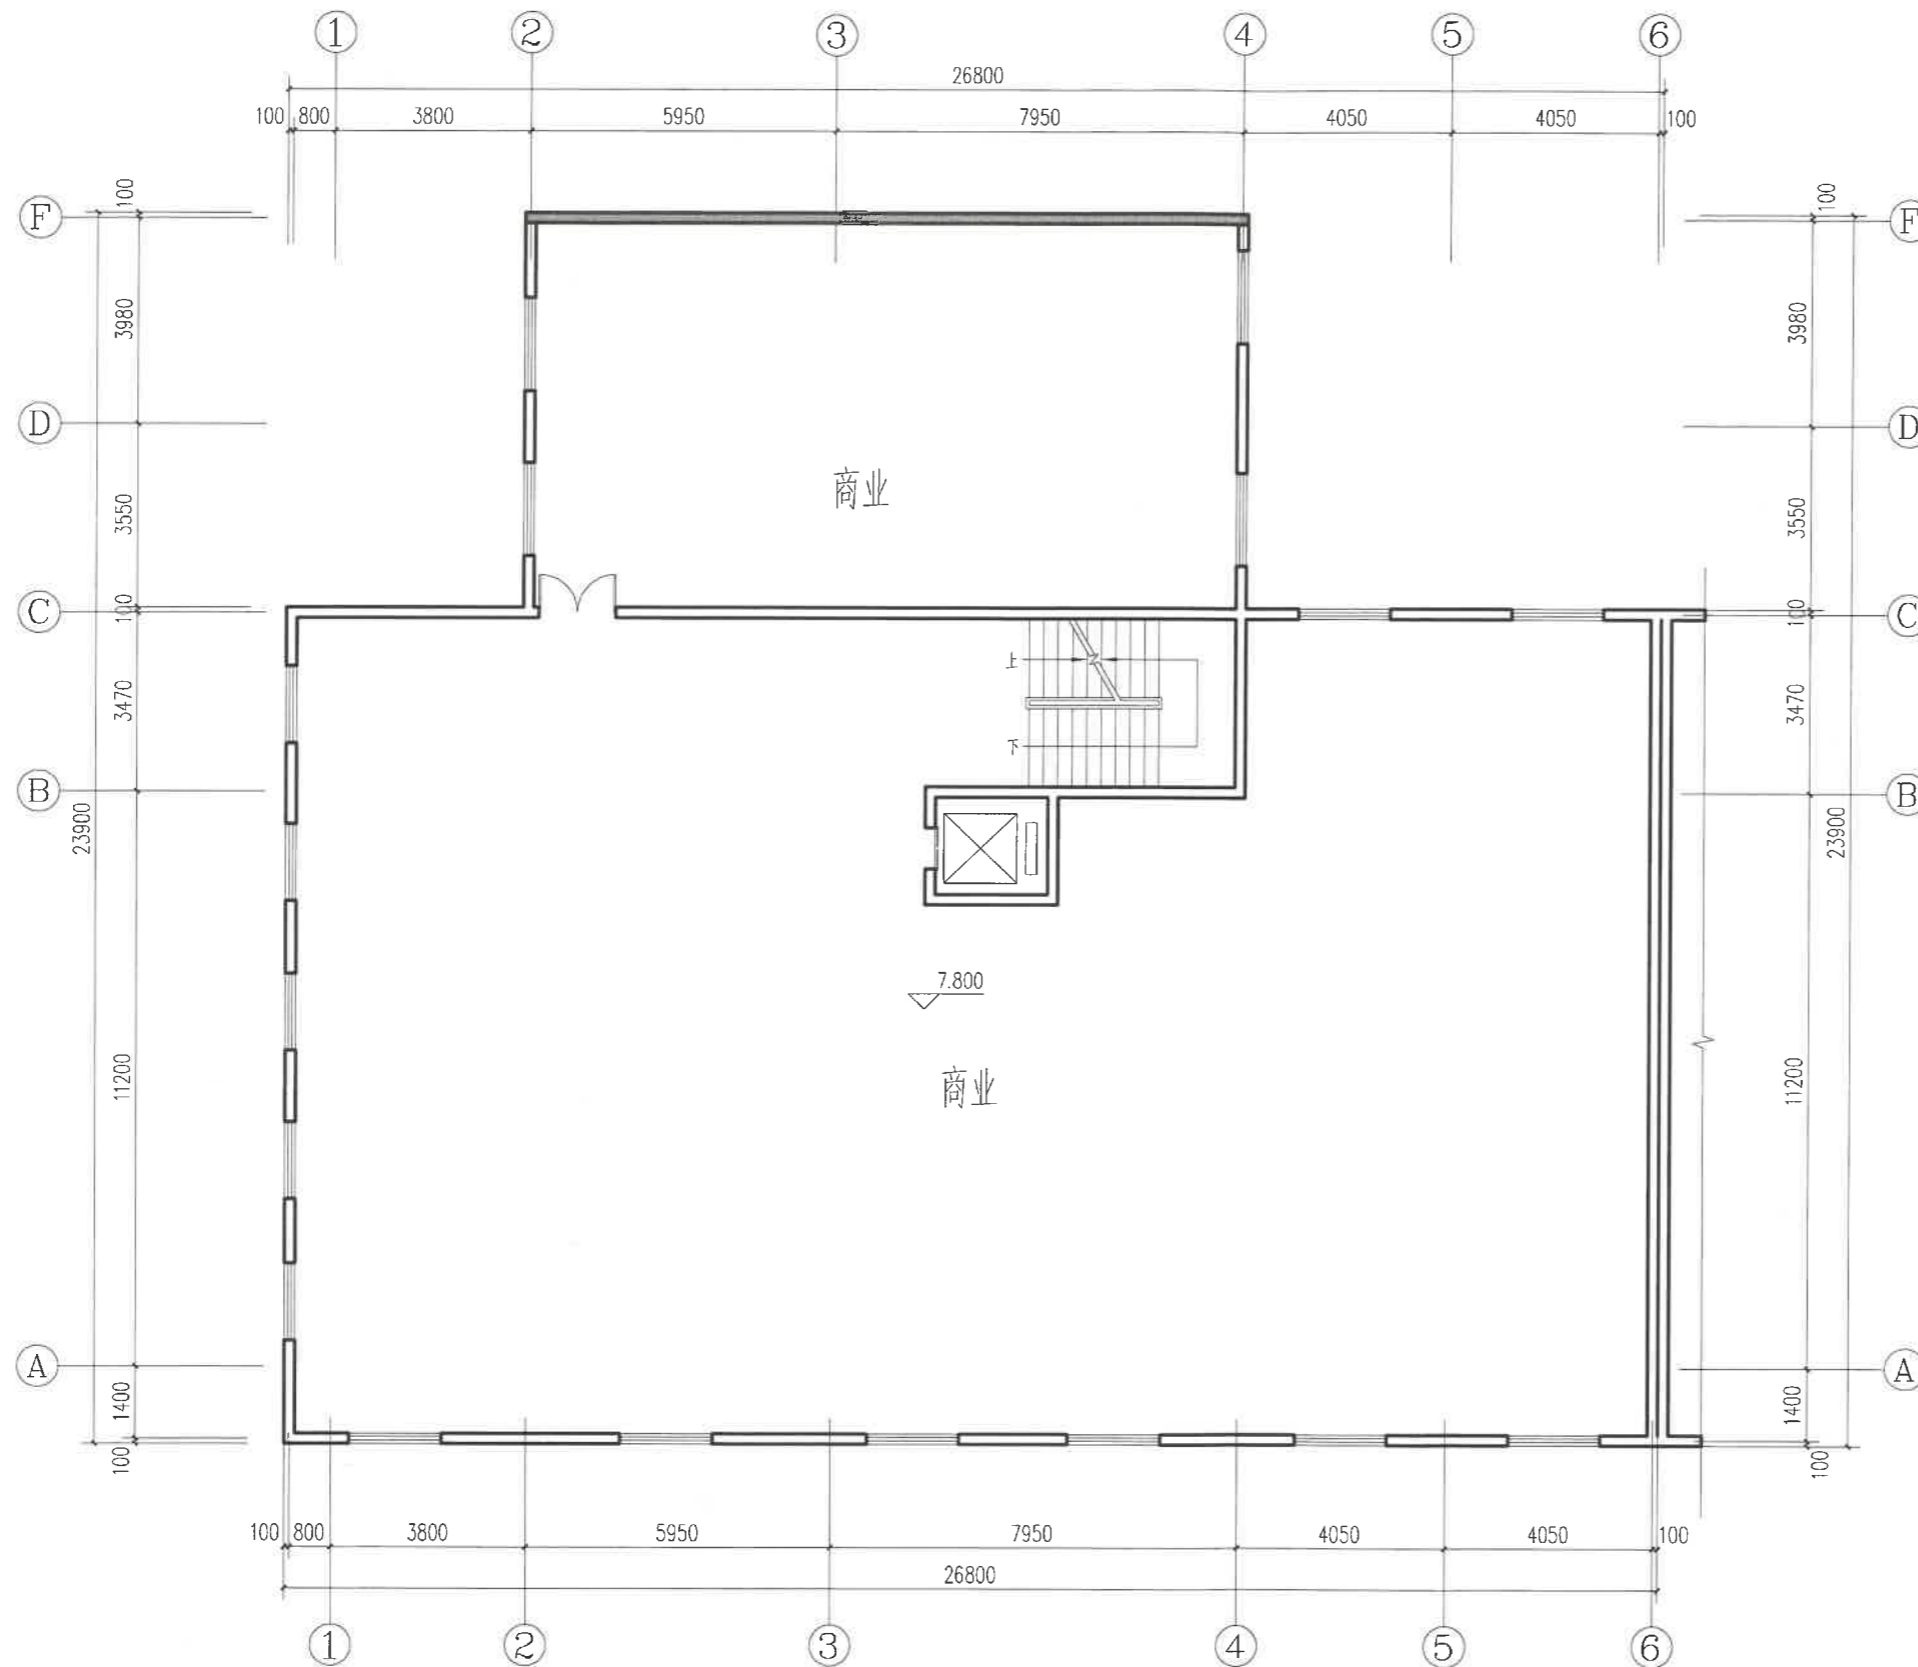

三层平面图 1:100

图号


福建境景
建筑设计有限公司

备注:

施工图审查批准单位:

施工图审查批准书证号:

图纸专用章:

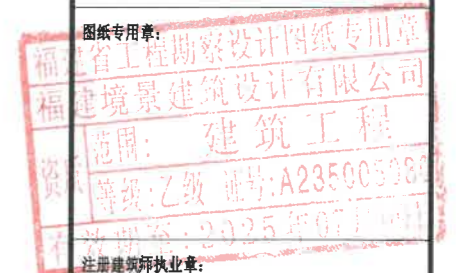

注册建筑师执业章:

注册工程师执业章:

工程名称:

俞建宏商业综合楼

建设单位:


审定	张绳景	<i>张绳景</i>
工程负责人	张绳景	<i>张绳景</i>
专业负责人	张绳景	<i>张绳景</i>
审核	张善军	<i>张善军</i>
校对	廖毅峰	<i>廖毅峰</i>
设计	徐恩辉	<i>徐恩辉</i>
制图	徐恩辉	<i>徐恩辉</i>

图名:

三层平面图

工程编号	
图别	建施
图号	03
日期	2022.03

日期	姓名	专业
		电气
		给排水
日期	姓名	专业
		建筑
		结构

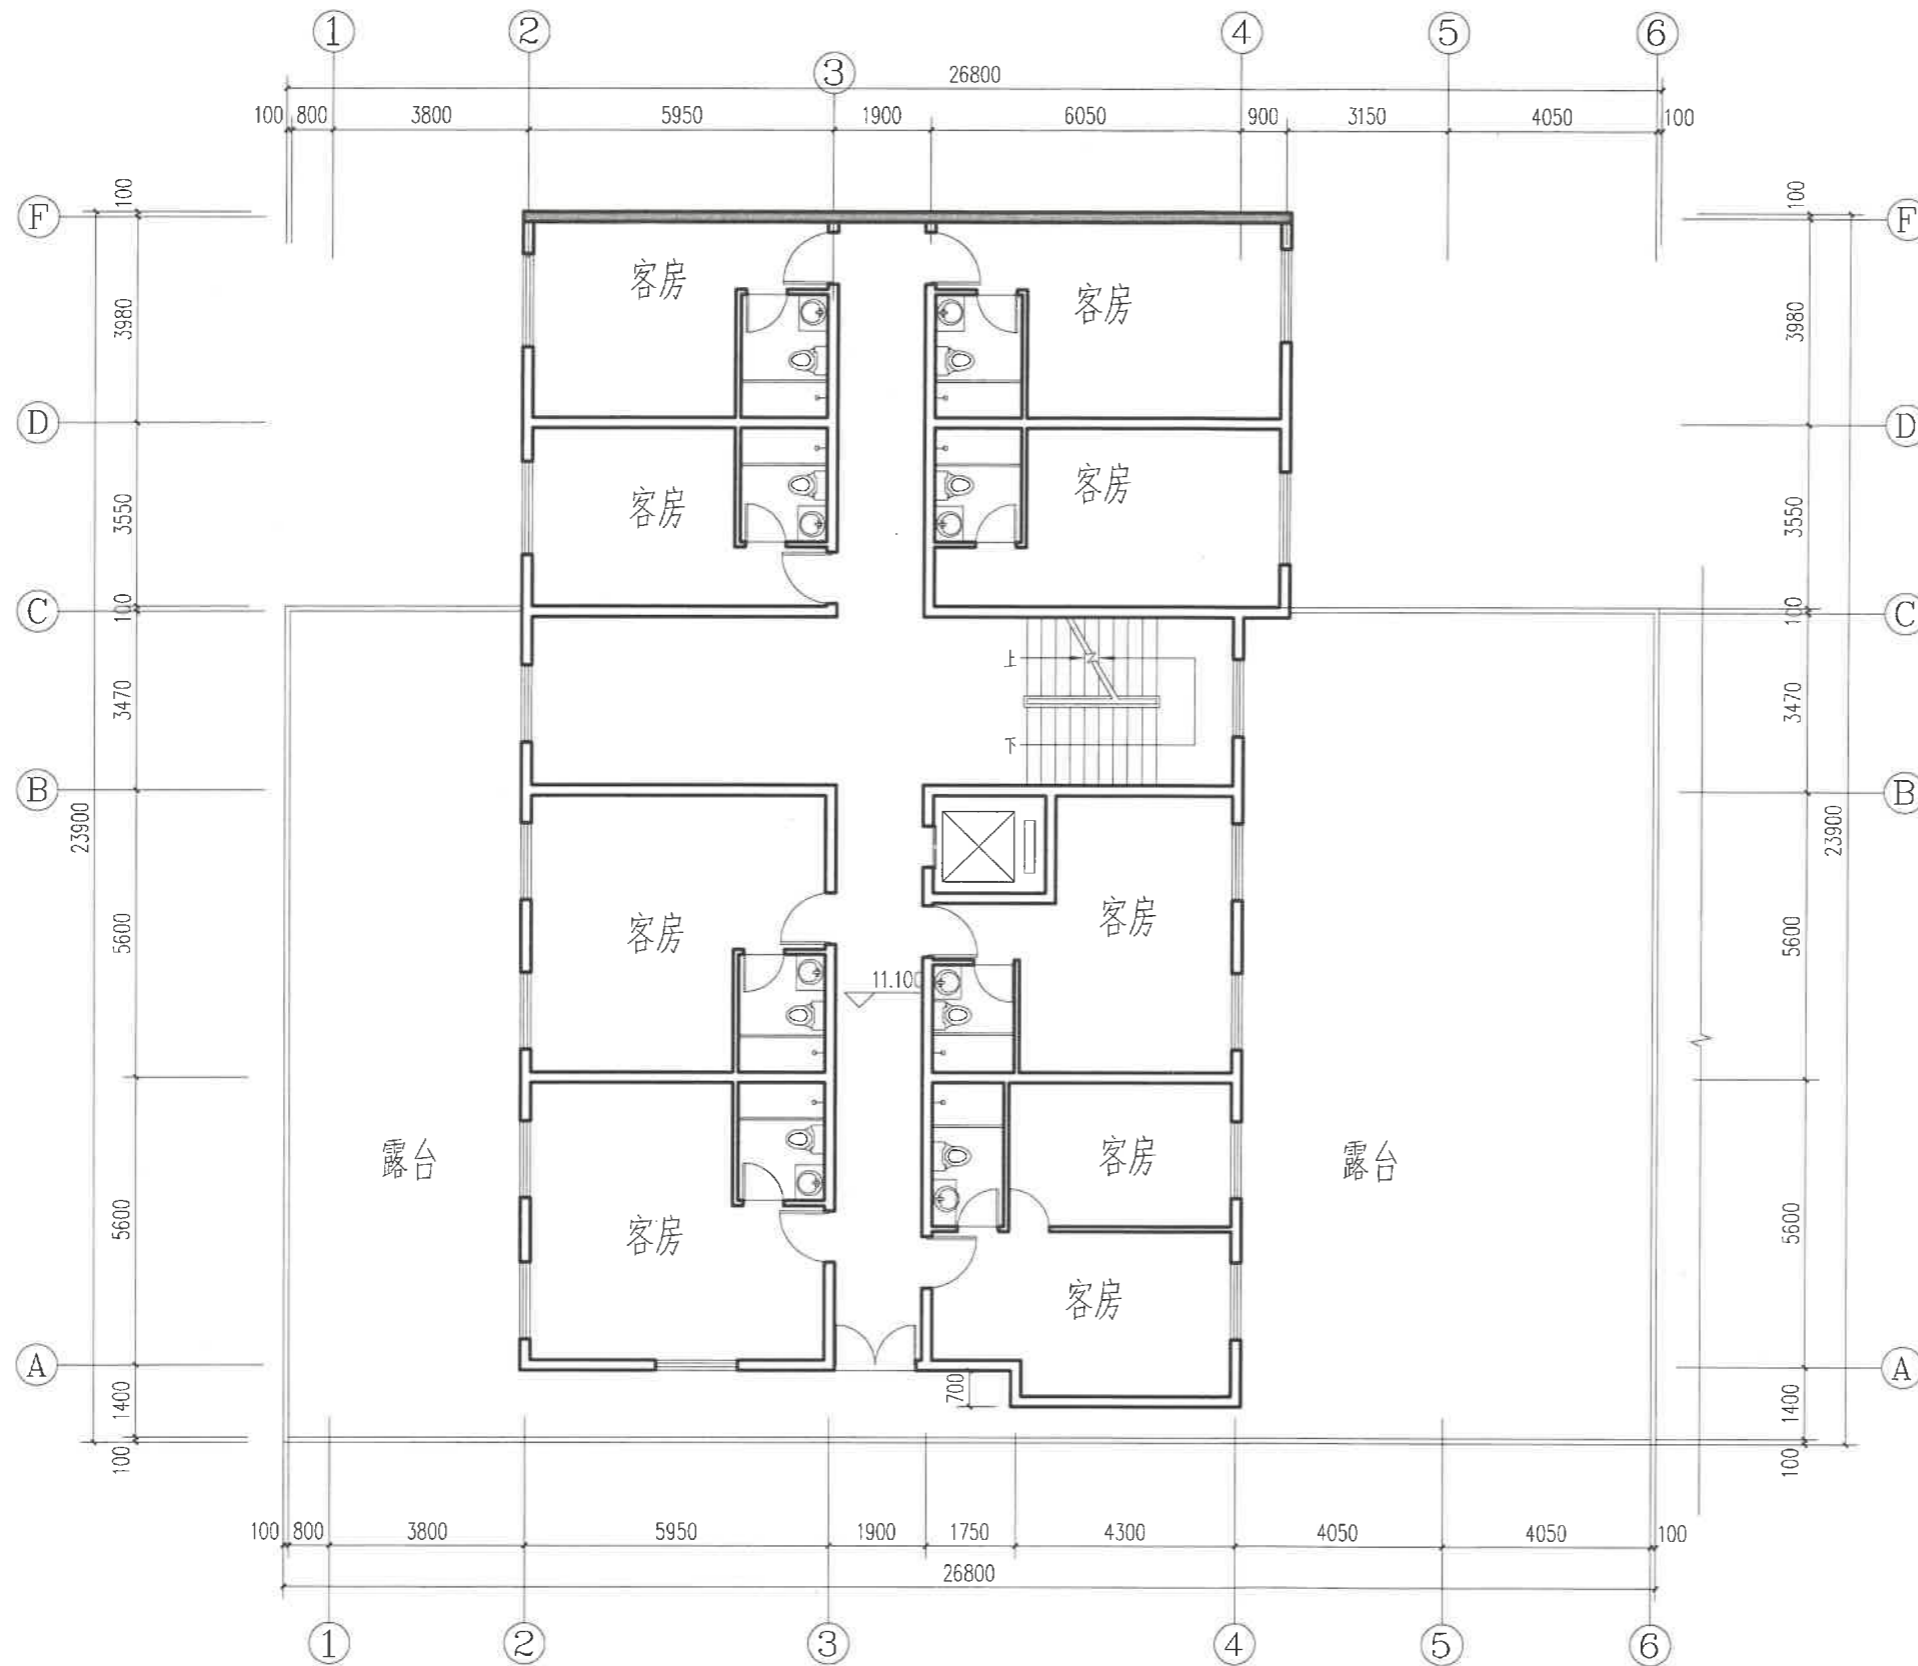

四层平面图 1:100

图号


福建境景
建筑设计有限公司

备注:

施工图审查批准单位:

施工图审查批准书证号:

图纸专用章:

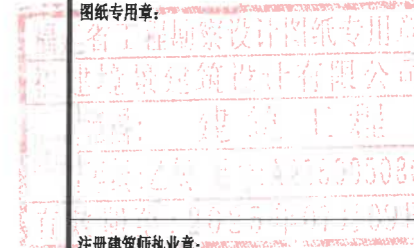

注册工程师执业章:

工程名称:

俞建宏商业综合楼

建设单位:

审定	张绳景	<i>张绳景</i>
工程负责人	张绳景	<i>张绳景</i>
专业负责人	张绳景	<i>张绳景</i>
审核	张善军	<i>张善军</i>
校对	廖毅峰	<i>廖毅峰</i>
设计	徐恩辉	<i>徐恩辉</i>
制图	徐恩辉	<i>徐恩辉</i>

图名:

四层平面图

工程编号

图别

图号


日期

建筑

04

2022.03

专业	姓名	日期	专业	姓名	日期
建筑			电气		
结构			给排水		

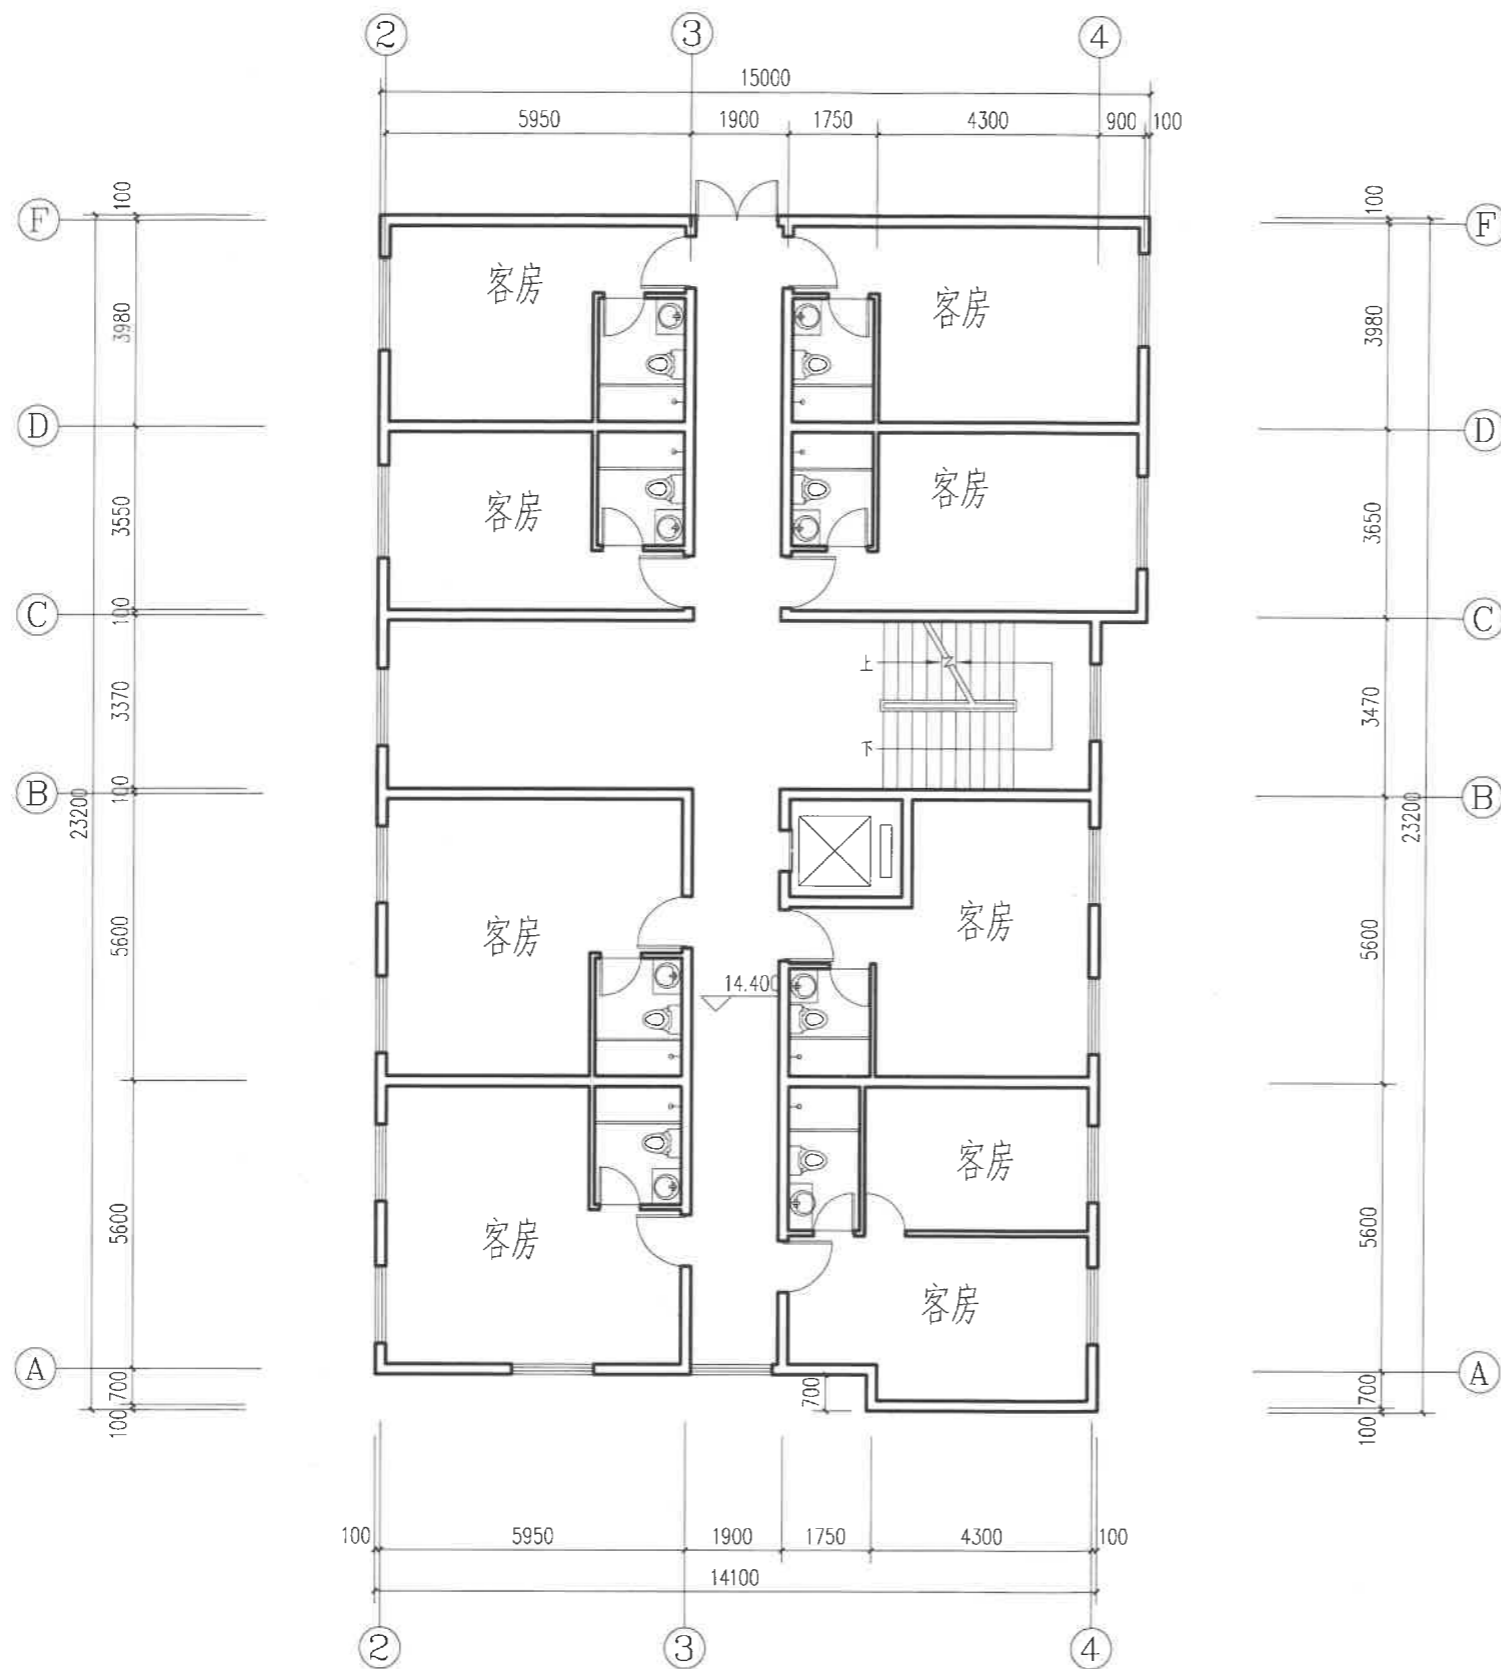

图号

福建境景
建筑设计有限公司

备注:

施工图审查批准单位:

施工图审查批准书证号:

福建省工程勘察设计图纸专用章
福建境景建筑设计有限公司
范围: 建筑工程
资质等级: 乙级 证书: A235005080
有效期至: 2025年07月01日
注册建筑师执业章:

注册工程师执业章:

工程名称:

俞建宏商业综合楼

建设单位:


审定	张绳景	<i>张绳景</i>
工程负责人	张绳景	<i>张绳景</i>
专业负责人	张绳景	<i>张绳景</i>
审核	张善军	<i>张善军</i>
校对	廖毅峰	<i>廖毅峰</i>
设计	徐恩辉	<i>徐恩辉</i>
制图	徐恩辉	<i>徐恩辉</i>

图名:

五层平面图

工程编号	
图别	建施
图号	05
日期	2022.03

日期	姓名	专业
日期	姓名	专业
日期	姓名	专业
日期	姓名	专业
日期	姓名	专业
日期	姓名	专业
日期	姓名	专业
日期	姓名	专业
日期	姓名	专业
日期	姓名	专业

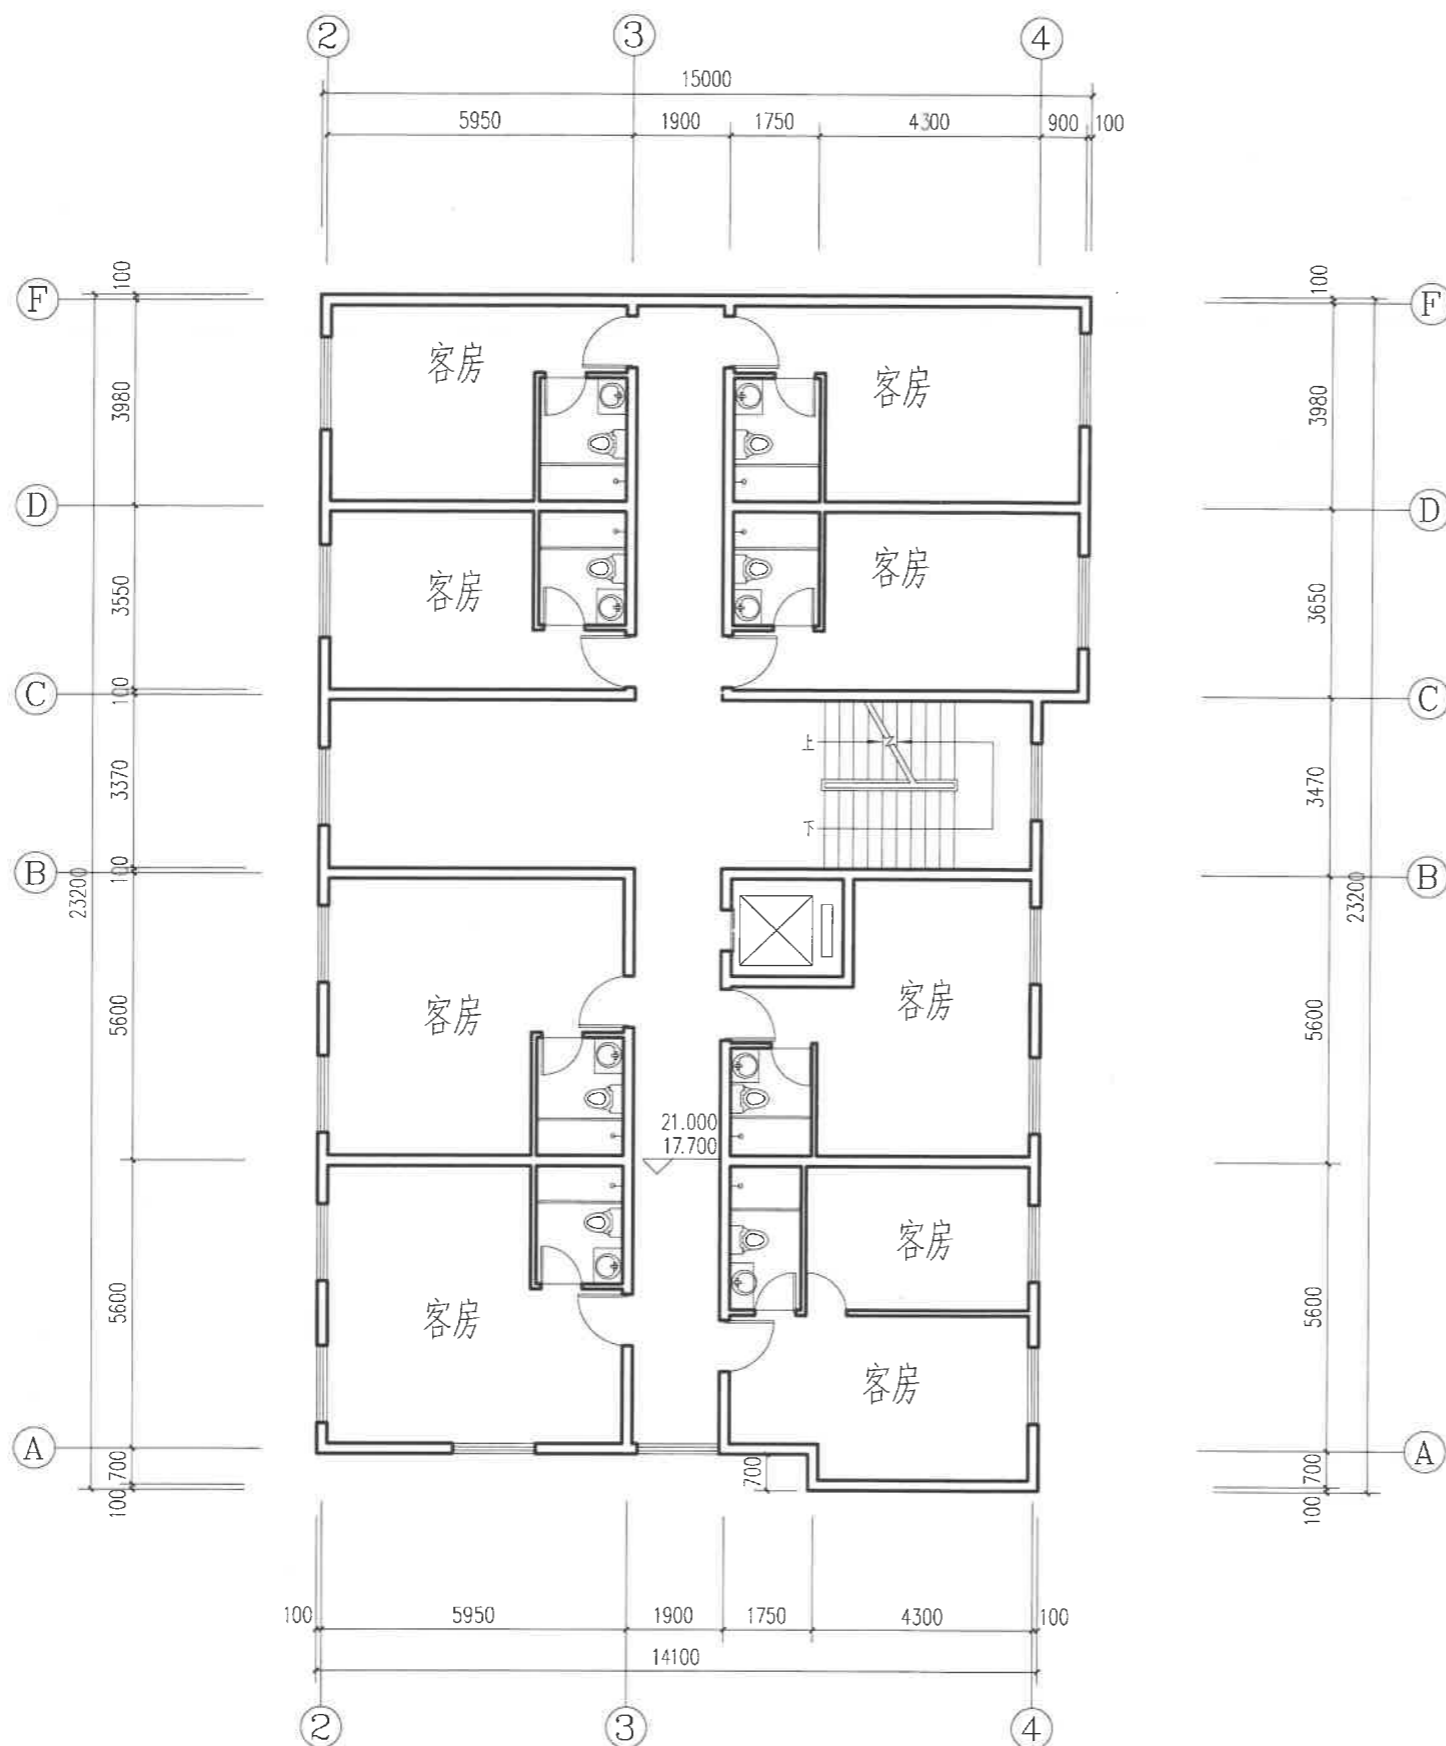

六、七层平面图 1:100
注：本图仅作为办证使用

图号

福建境景
建筑设计有限公司

备注:

施工图审查批准单位:

施工图审查批准书证号:

注册建筑师执业章:

注册工程师执业章:

工程名称:
俞建宏商业综合楼

建设单位:


审定	张绳景	<i>张绳景</i>
工程负责人	张绳景	<i>张绳景</i>
专业负责人	张绳景	<i>张绳景</i>
审核	张普军	<i>张普军</i>
校对	廖毅峰	<i>廖毅峰</i>
设计	徐恩辉	<i>徐恩辉</i>
制图	徐恩辉	<i>徐恩辉</i>

图名:
六、七层平面图


工程编号	
图别	建施
图号	06
日期	2022.03



日期	姓名	专业
		电气
日期	姓名	专业
		给排水
日期	姓名	专业
		结构

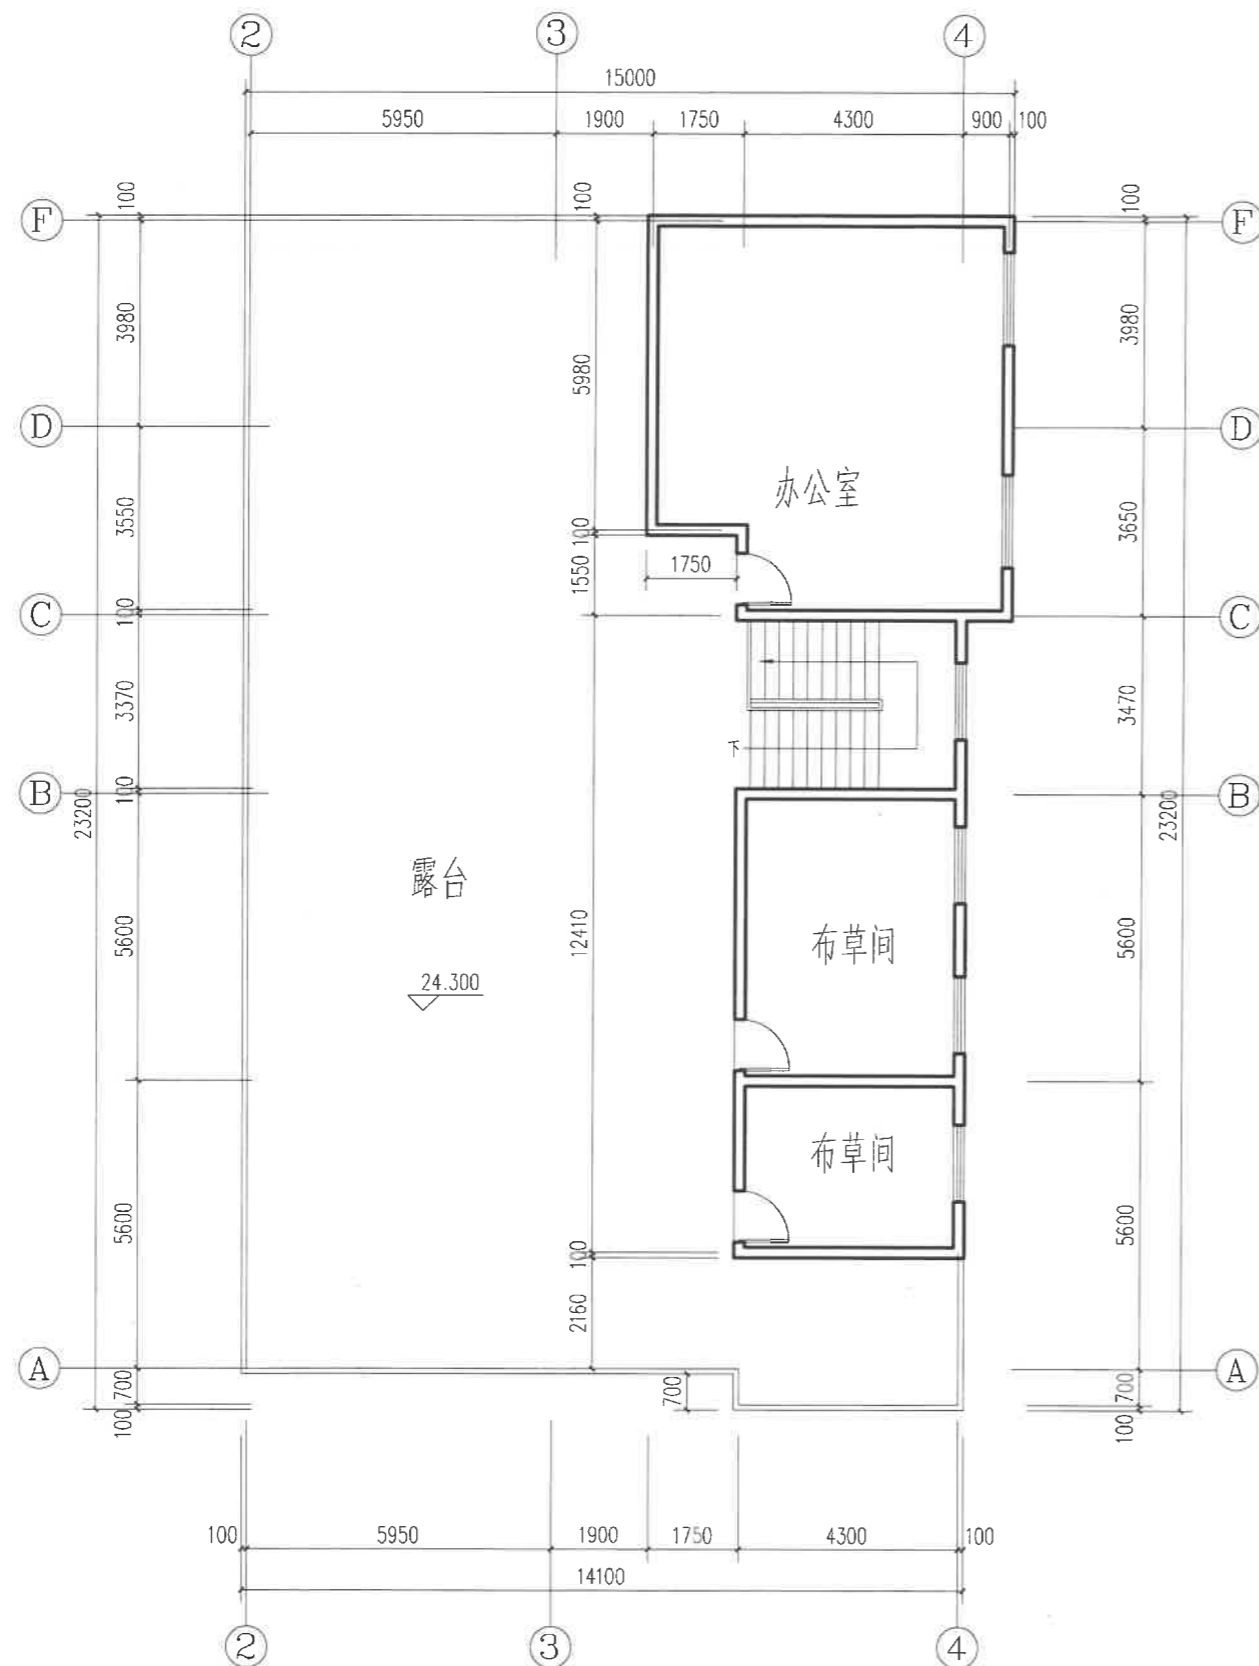

八层平面图 1:100

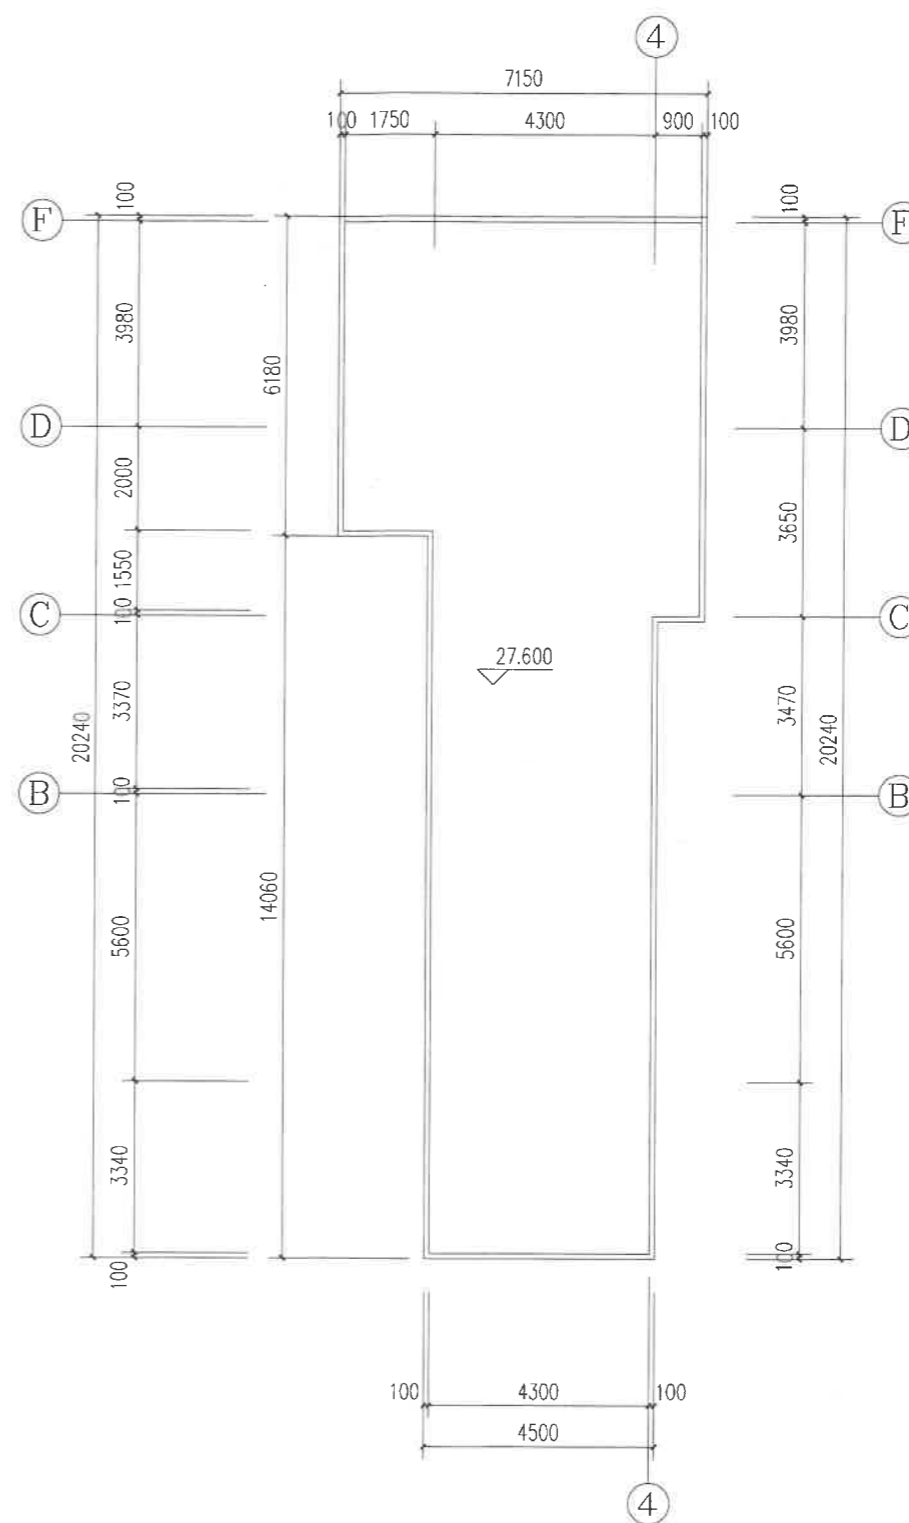

屋顶平面图 1:100

图号

福建境景
建筑设计有限公司

备注:

施工图审查批准单位:

施工图审查批准书证号:

图纸专用章:

福建省工程勘察设计图纸专用章
福建境景建筑设计有限公司
建筑工程
A23500590

注册建筑师执业章:

注册工程师执业章:

工程名称:

俞建宏商业综合楼

建设单位:

审定	张绳景	张绳景
工程负责人	张绳景	张绳景
专业负责人	张绳景	张绳景
审核	张普军	张普军
校对	廖毅峰	廖毅峰
设计	徐恩辉	徐恩辉
制图	徐恩辉	徐恩辉

图名:

八层平面图
屋顶平面图

工程编号	
图别	建施
图号	07
日期	2022.03