




日期	
姓名	张善军
专业	建筑
日期	
姓名	洪宝成
专业	建筑
日期	
姓名	
专业	

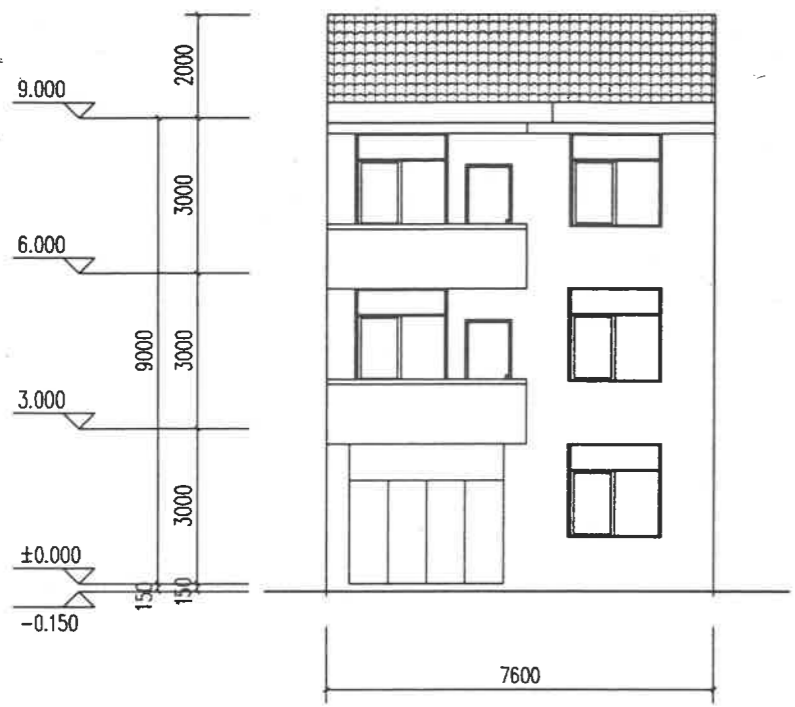


正立面图 1:100

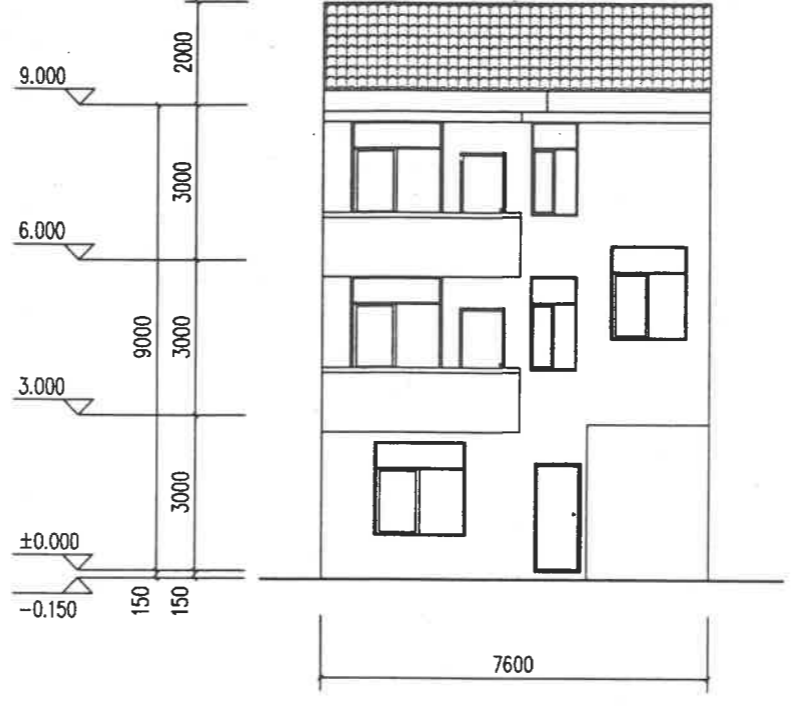


背立面图 1:100

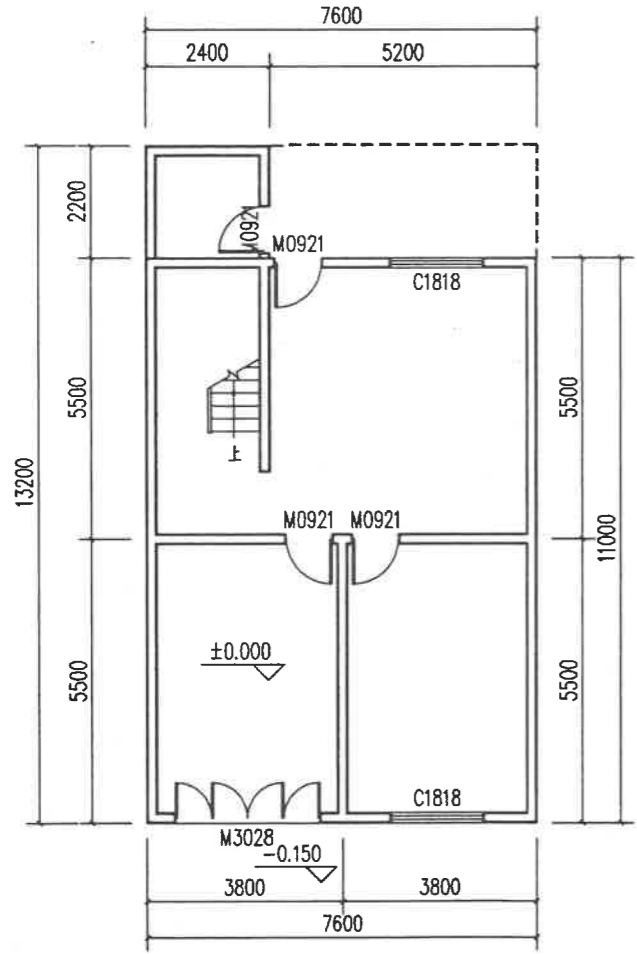


一层平面图 1:100

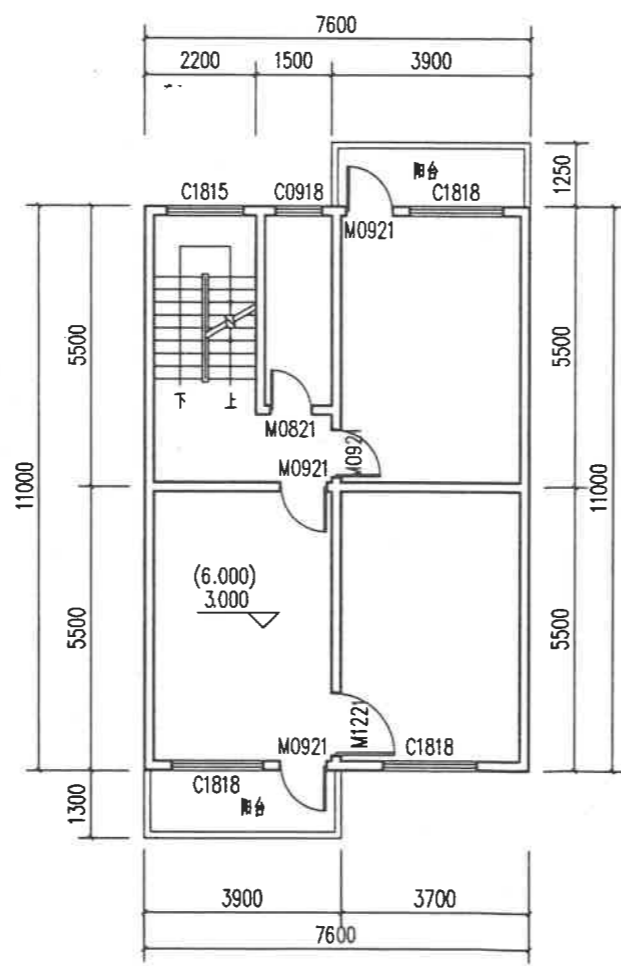

二~三层平面图 1:100

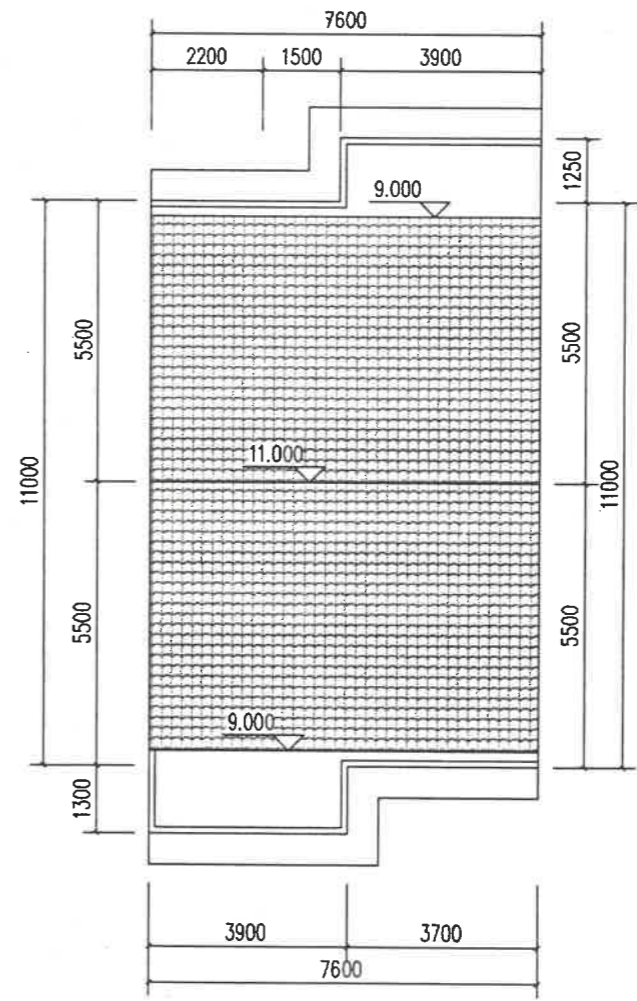

屋面层平面图 1:100

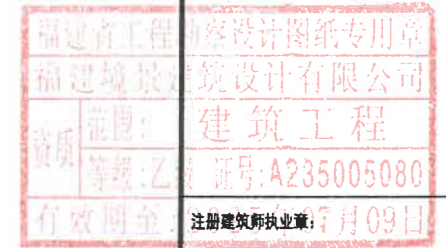

图号
福建境景
建筑设计有限公司

备注:
施工图审查批准单位:
施工图审查批准证书号:

图纸专用章:
注册工程师执业章:
工程名称:
东园新村一排4号

审定	张善军	
工程负责人	张绳景	
专业负责人	张绳景	
审核	张善军	
校对	张善军	
设计	洪宝成	
制图	洪宝成	

图名:
一层平面图,二~三层平面图
屋面层平面图,正立面图,背立面图

工程编号	
图别	建筑
图号	01
日期	

本图仅为建筑方案,结构应另行设计