
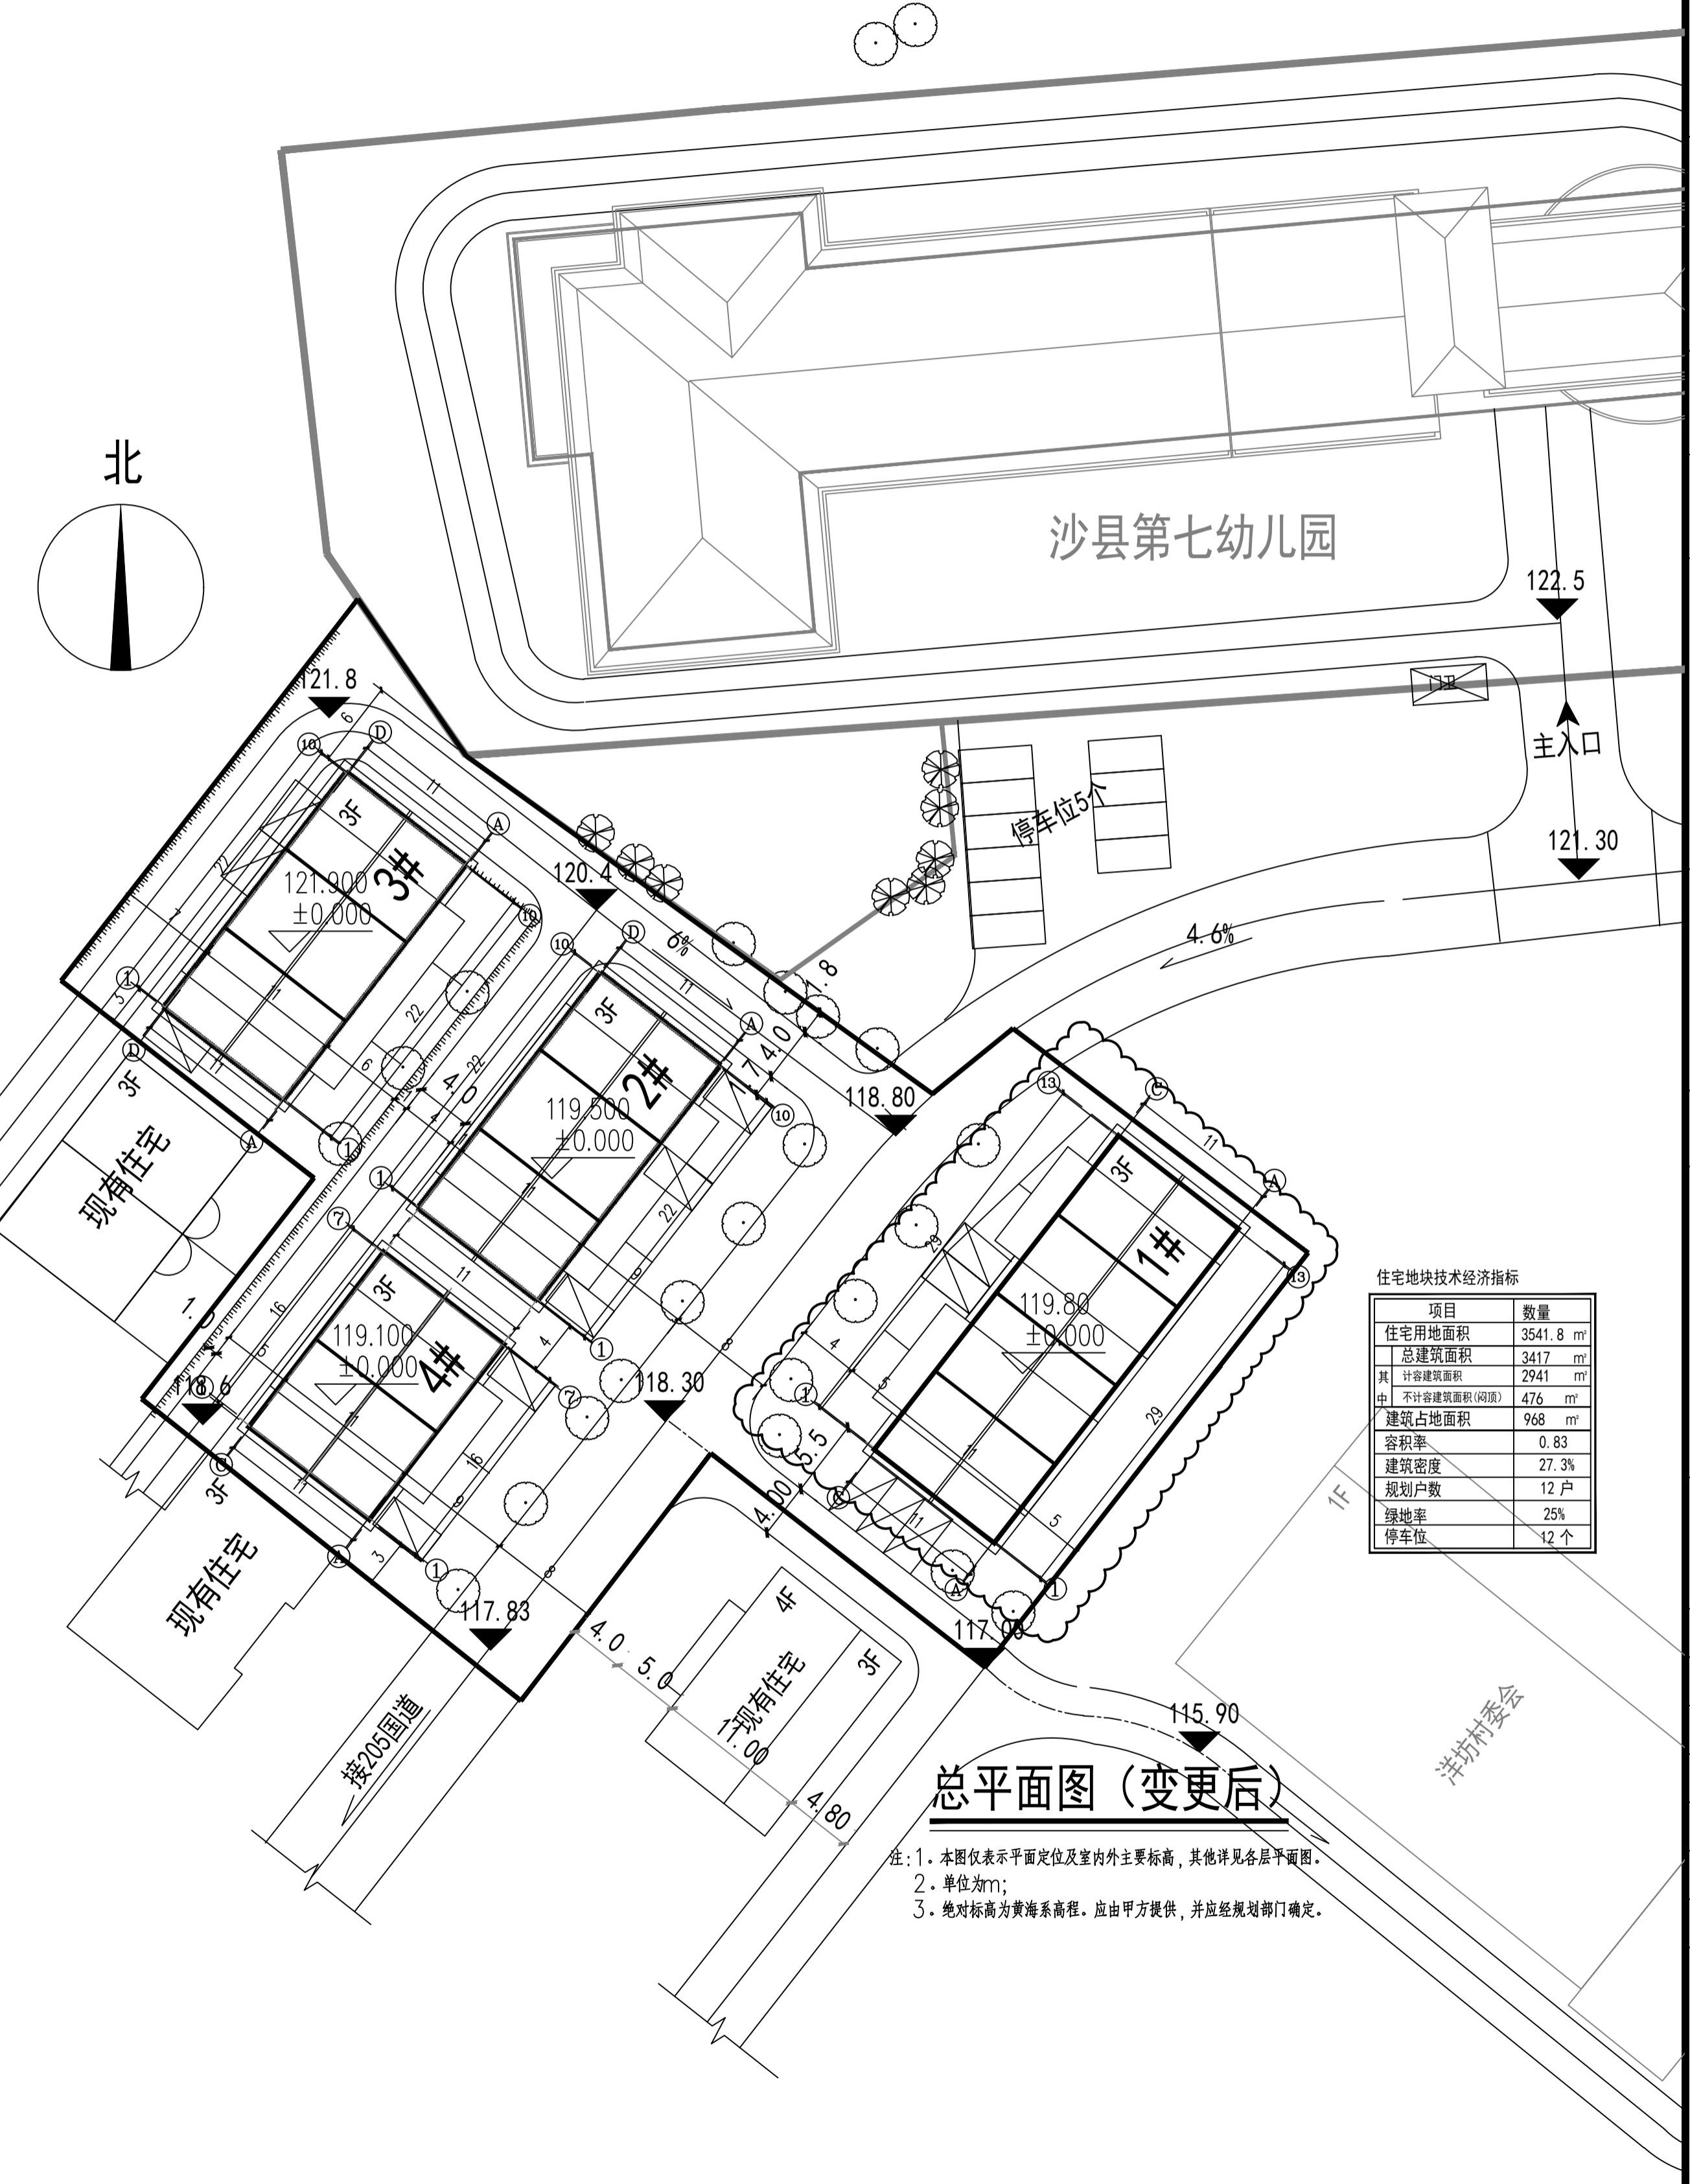


日期	
姓名	
专业	电气
姓名	
日期	
姓名	
专业	给排水
姓名	
专业	建筑
姓名	
专业	结构

变更内容：
1. 因业主要求，1#住宅±0.00标高改为黄海标高119.80，详1#住宅云线位置。

福建境景
建筑设计有限公司

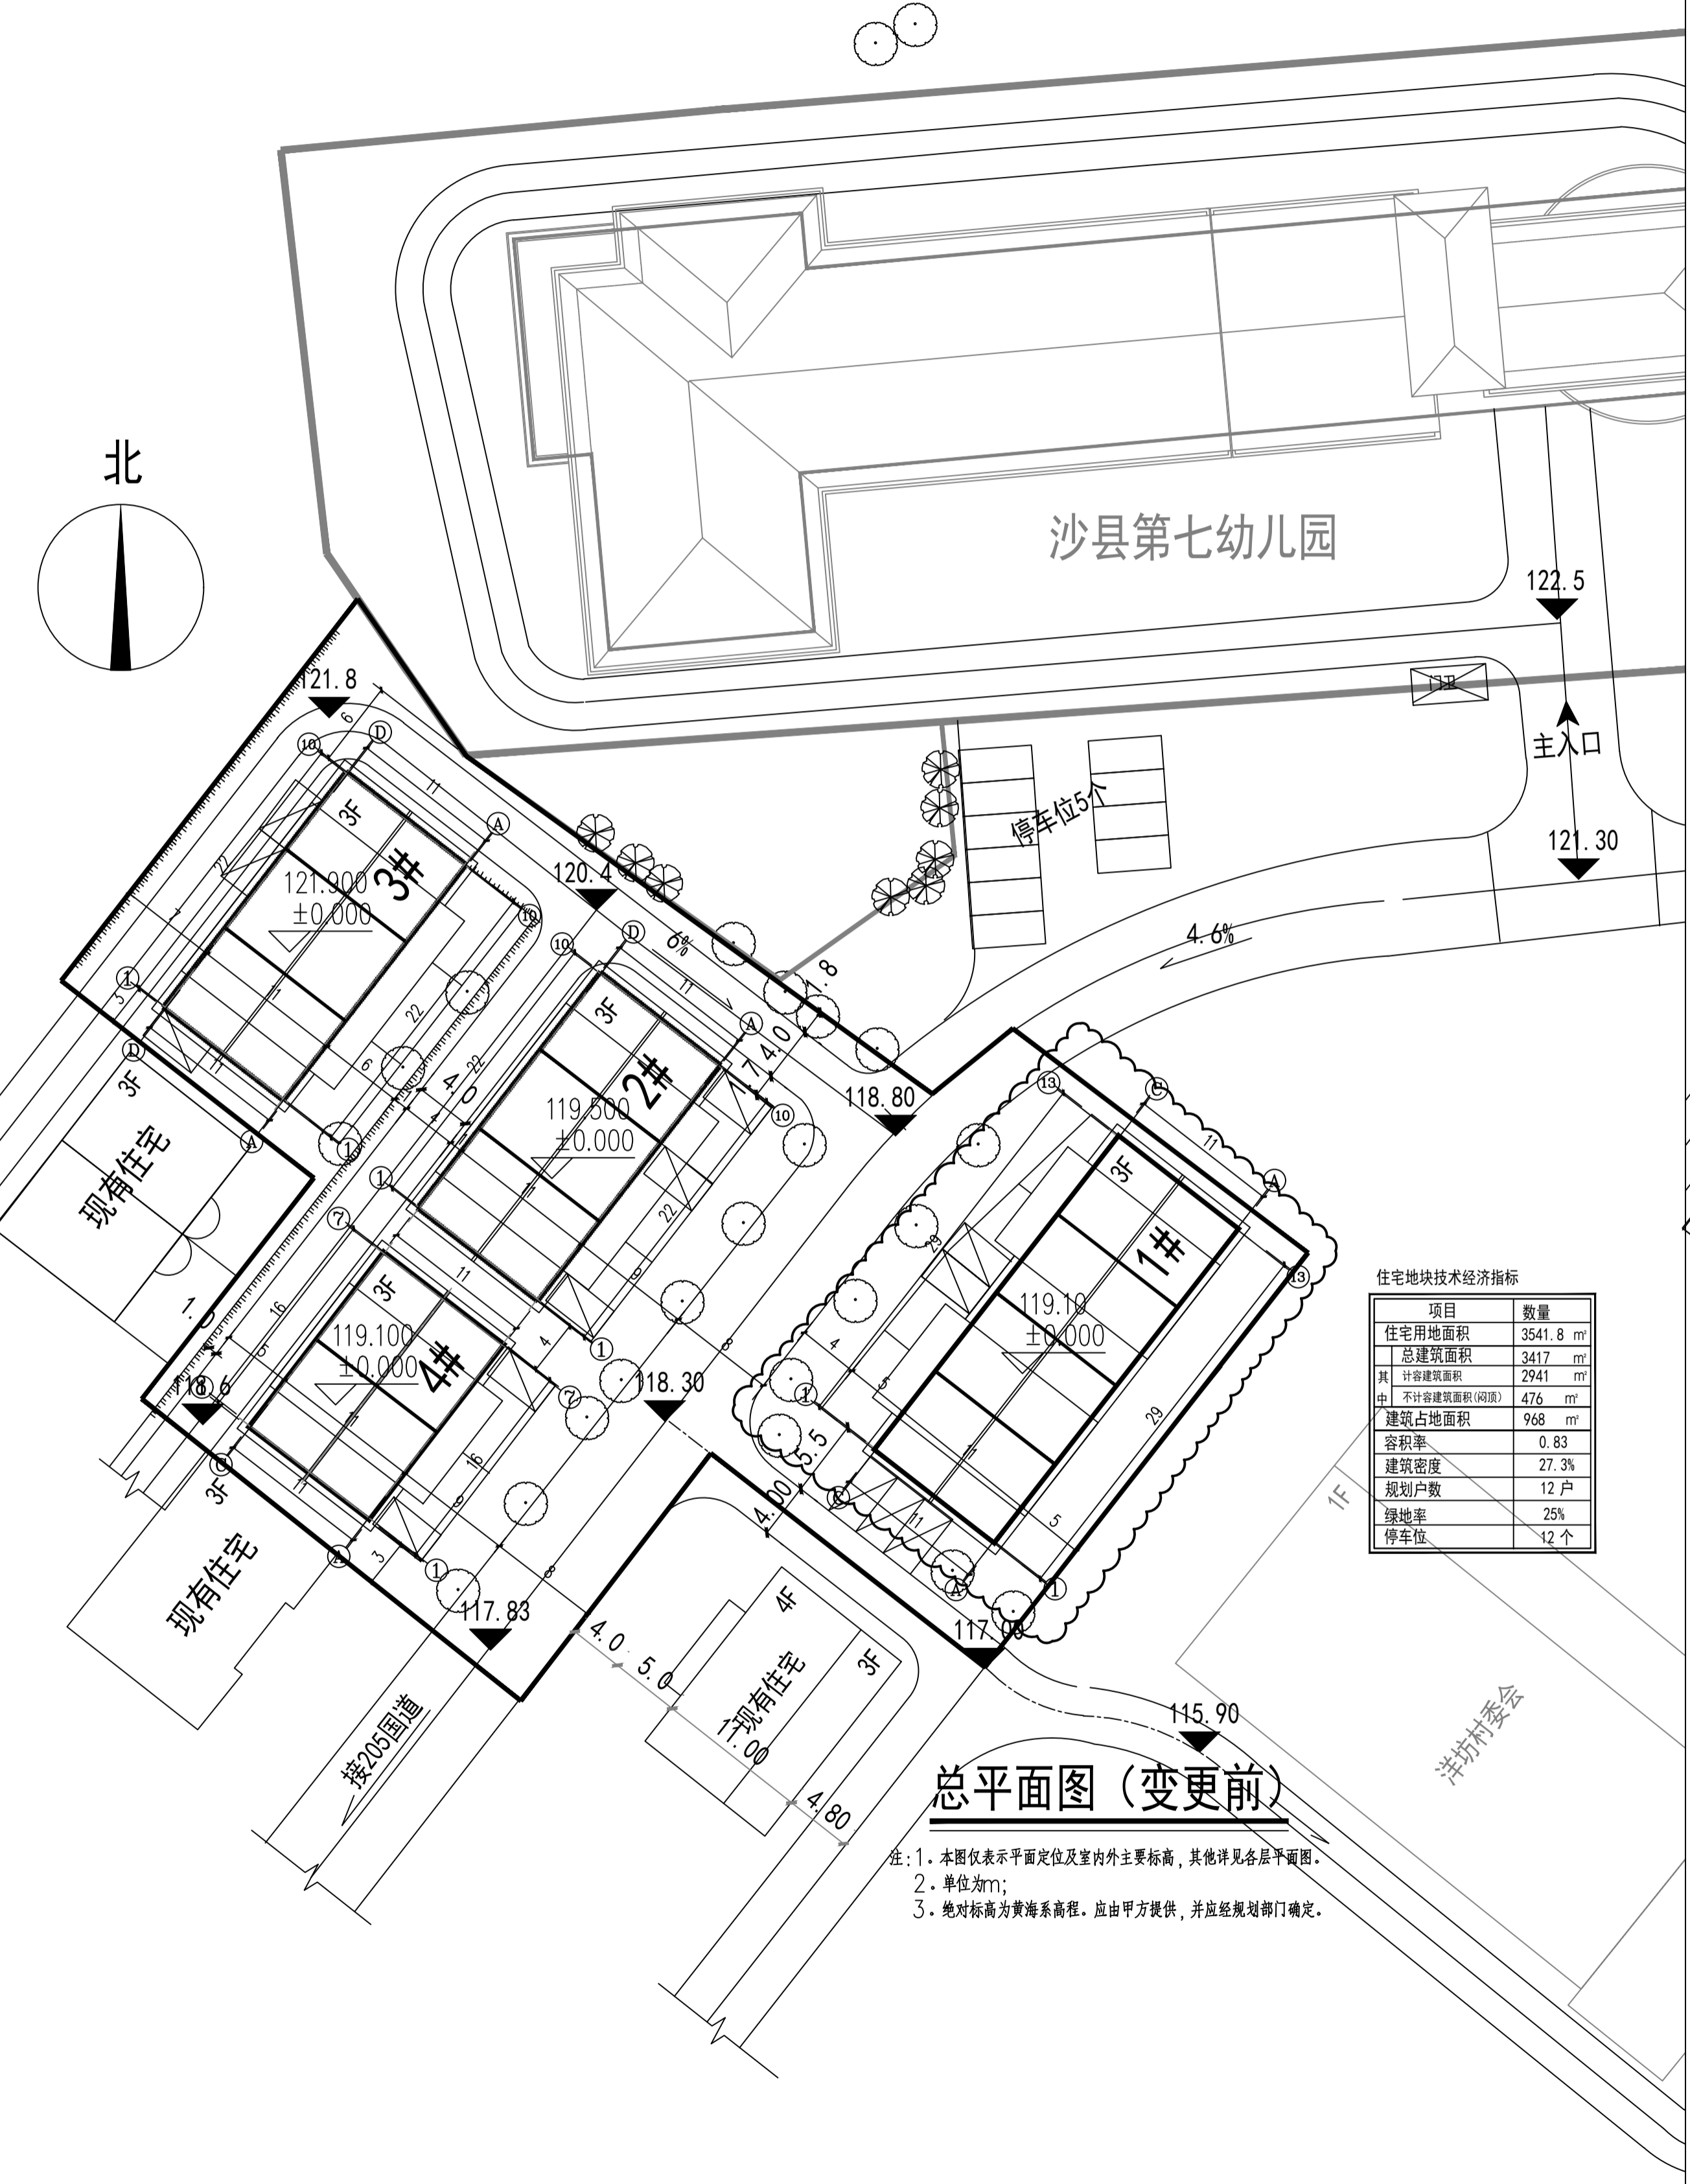

备注：

施工图审查批准单位：

施工图审查批准书证号：

图纸专用章：

注册建筑师执业章：

注册工程师执业章：

工程名称：
虬江街道洋坊新村安置小区项目

建设单位：
三明市沙县区人民政府虬江街道办事处

审定	张善军	
工程负责人	张绳景	
专业负责人	张绳景	
审核	郑功农	
校对	张善军	
设计	徐恩辉	
制图	徐恩辉	

图名：
总平面图

工程编号	2022-12
图别	建施
图号	通14
日期	2022.12