


四层平面布置图

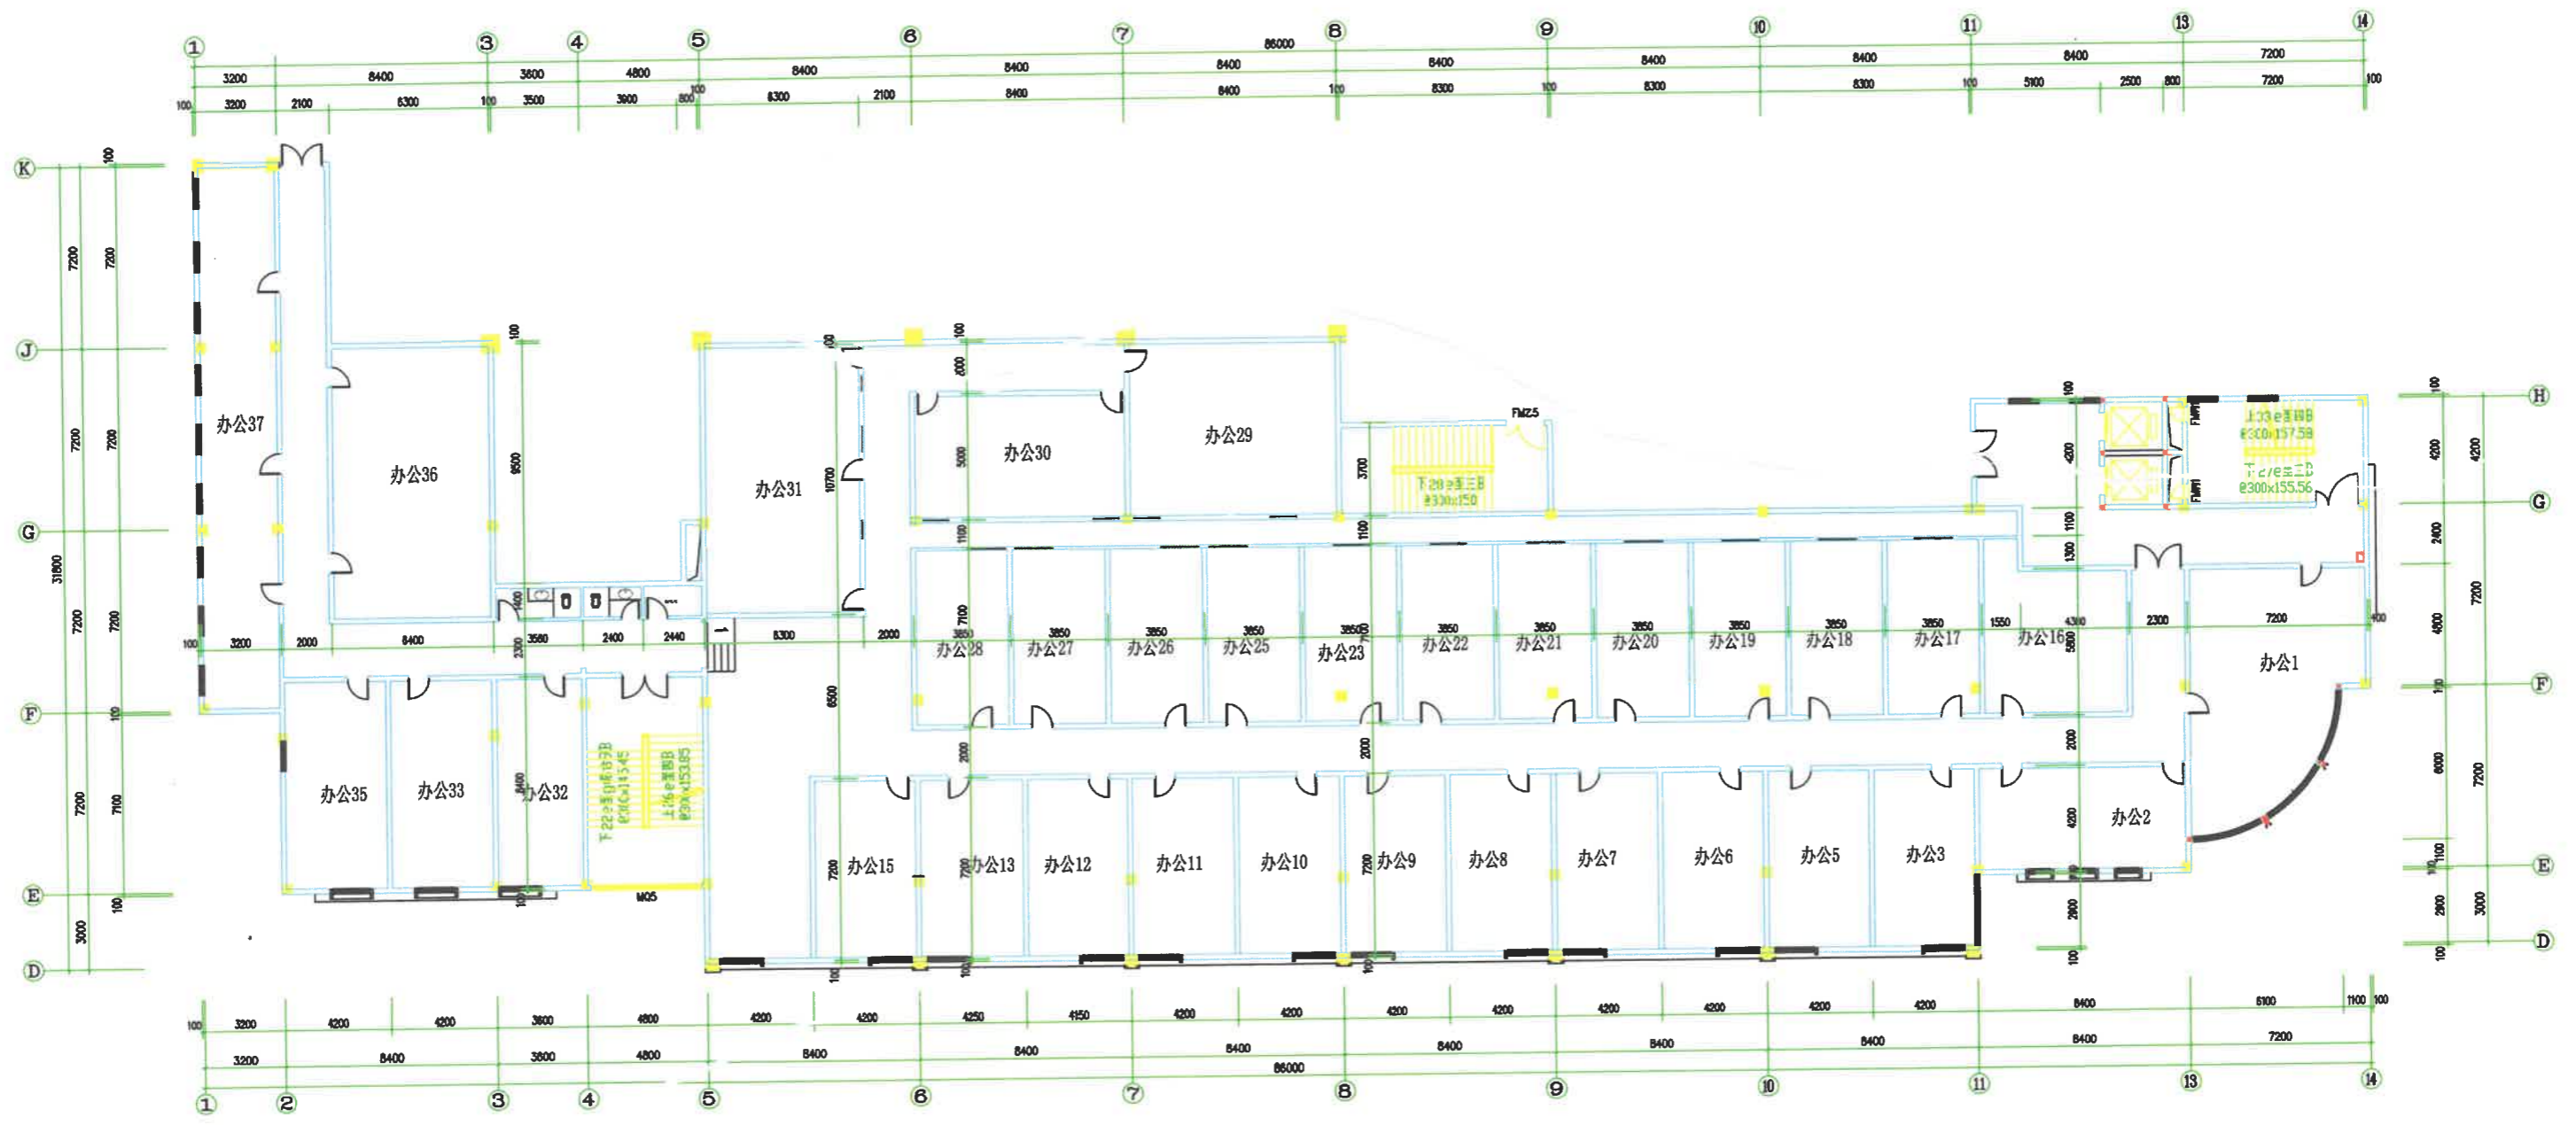

楼座层平面布置图